
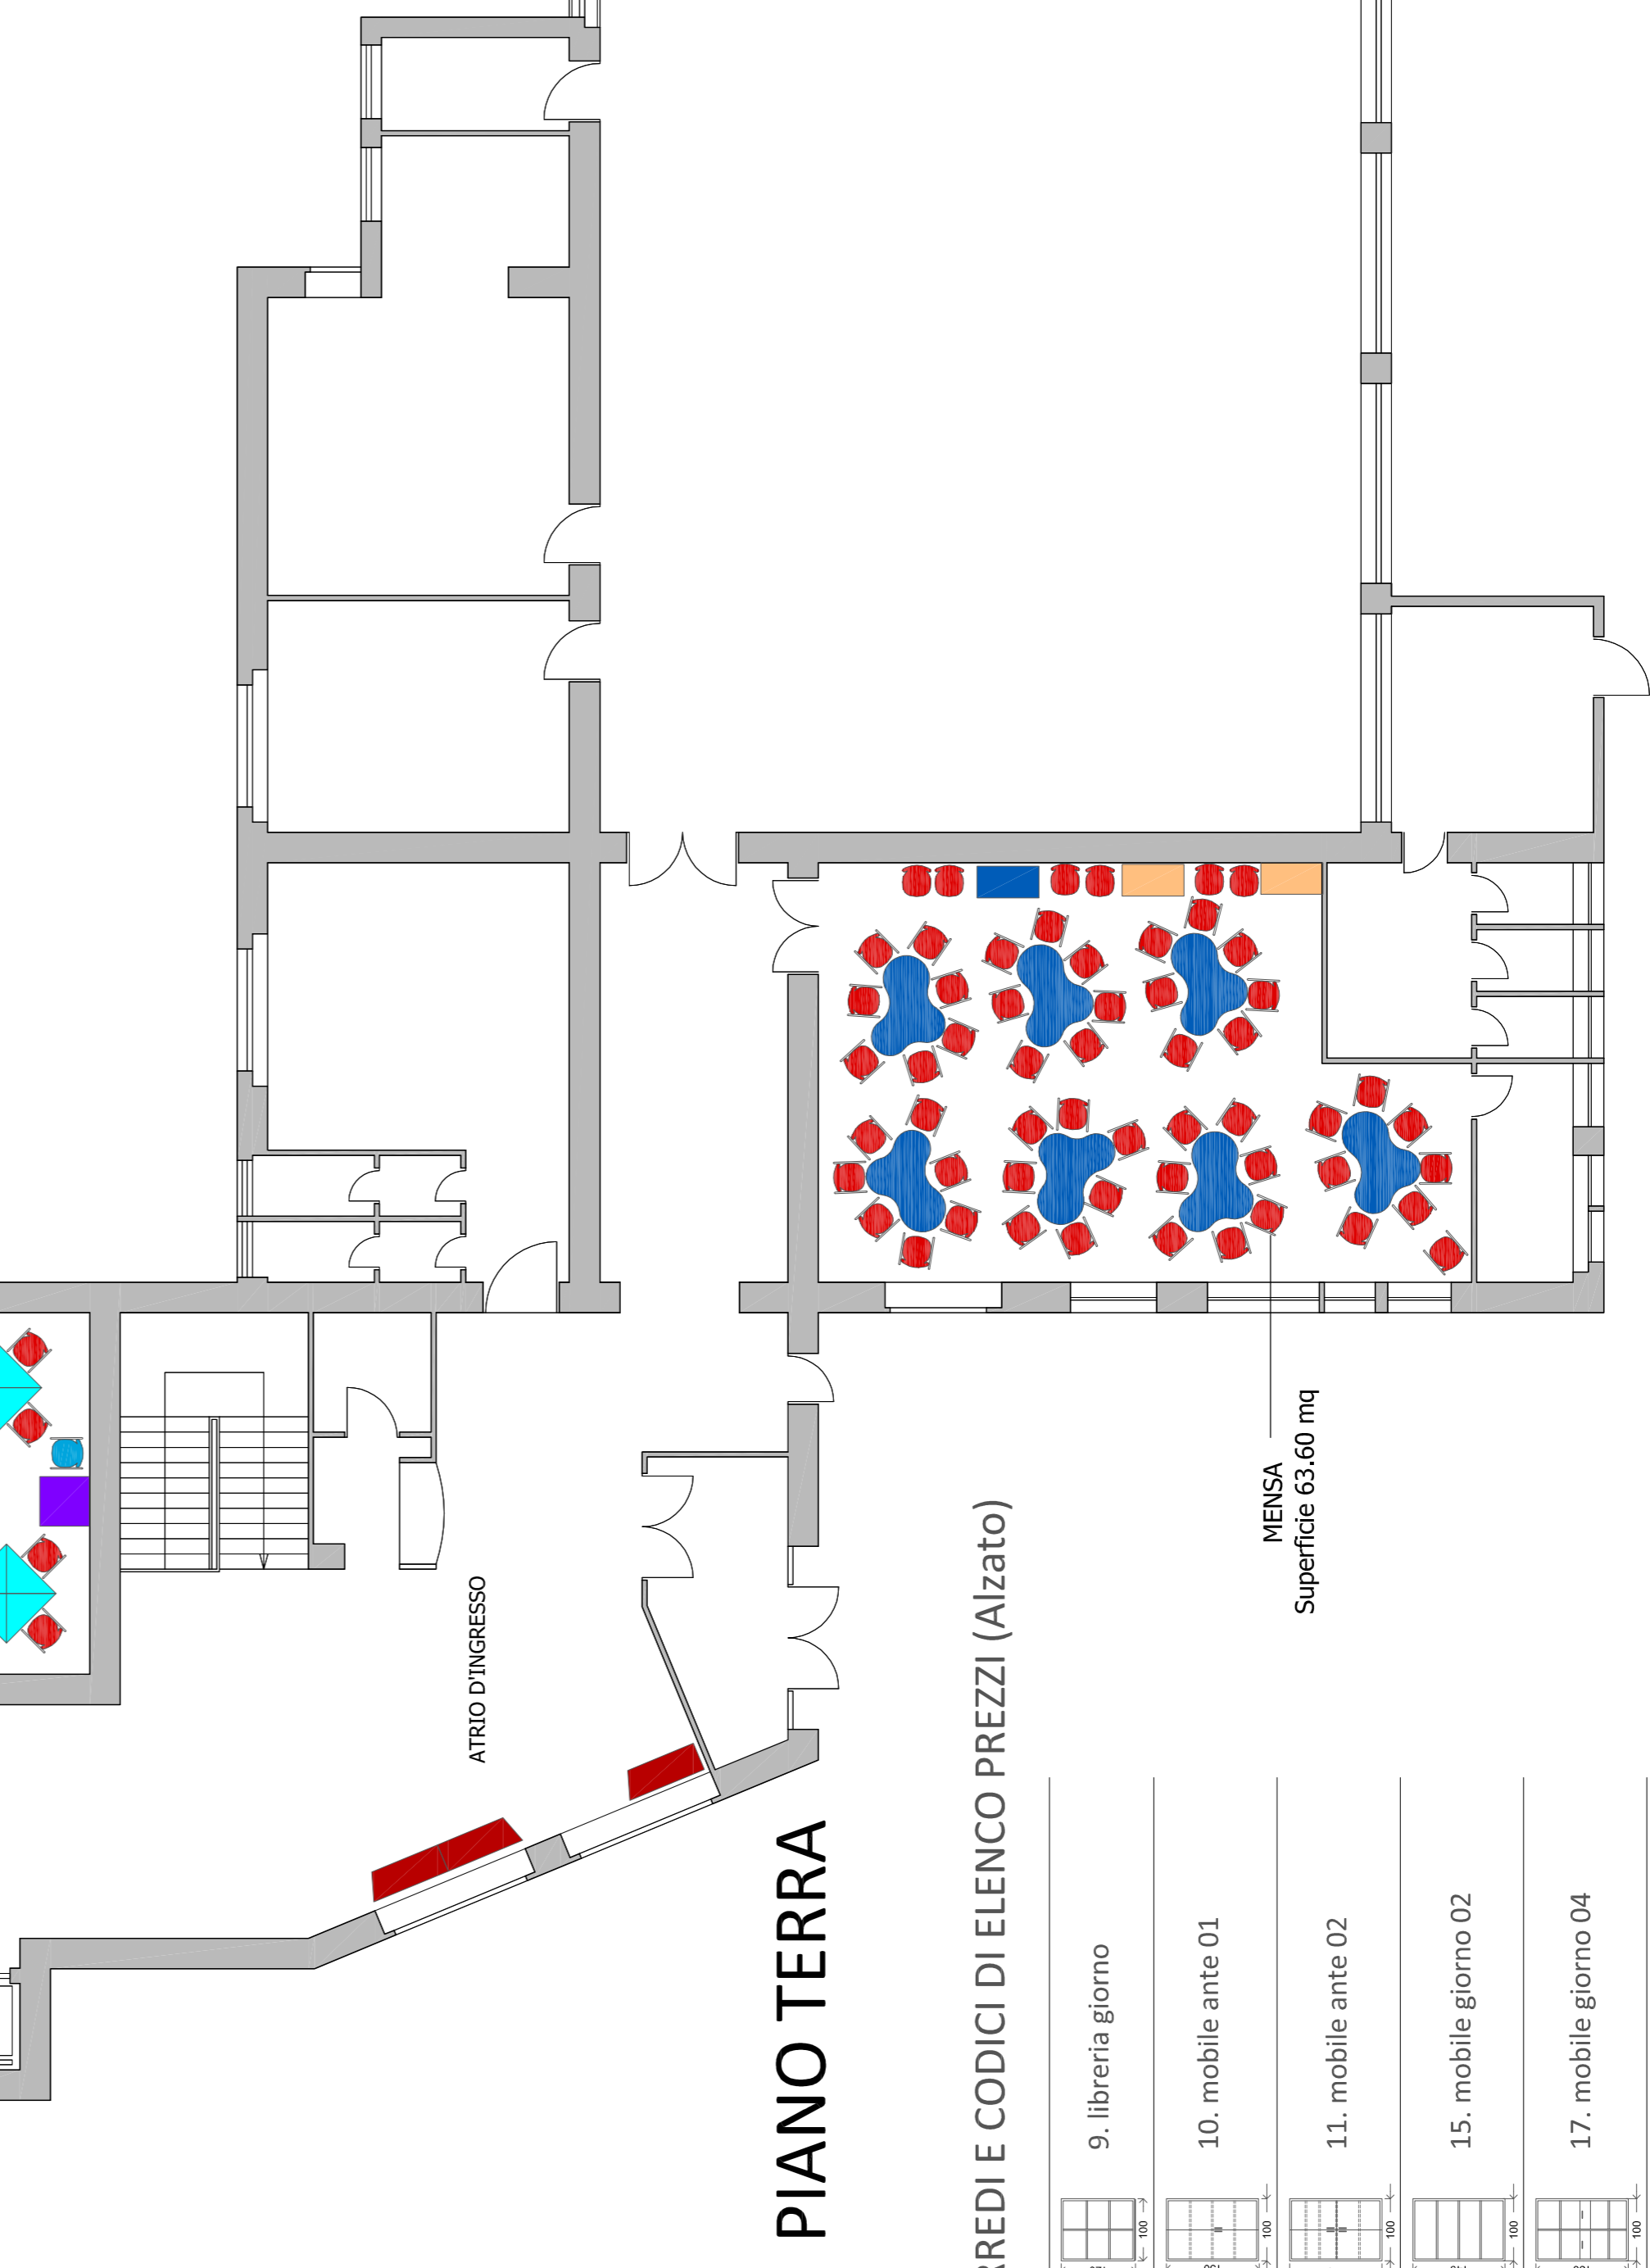


# ARREDI E CODICI DI ELENCO PREZZI

ARTICOLO	Q.TA'	ARTICOLO	Q.TA'
1. banco sagomato		22. pedana 01	5
2. banco triangolare	127	23. pedana 02	1
3. cartelliera		24. pouf sacco	2
4. cucina professionale		25. sedia 01	195
5. divano angolo		26. sedia 02	
6. forno professionale		27. sedia 03	7
7. lavastoviglie professionale		28. sedia 04	
8. leggìo musicale		29. sedia 05	
9. libreria giorno	11	30. sedia 06	
10. mobile ante 01	7	31. seduta cubo	
11. mobile ante 02	1	32. seduta rettangolare	
12. mobile ante 03		33. seduta trapezia	5
13. mobile ante giorno		34. sgabello ergonomico	8
14. mobile giorno 01		35. tavolino basso	
15. mobile giorno 02	6	36. tavolo quadrato	7
16. mobile giorno 03		37. tavolo rettangolare	
17. mobile giorno 04	2	38. tavolo sagomato 01	
18. mobile musica		39. tavolo sagomato 02	7
19. mobile portazaino	2	40. tavolo semicerchio	5
20. mobile su ruote		41. tavolo tondo	
21. palco			

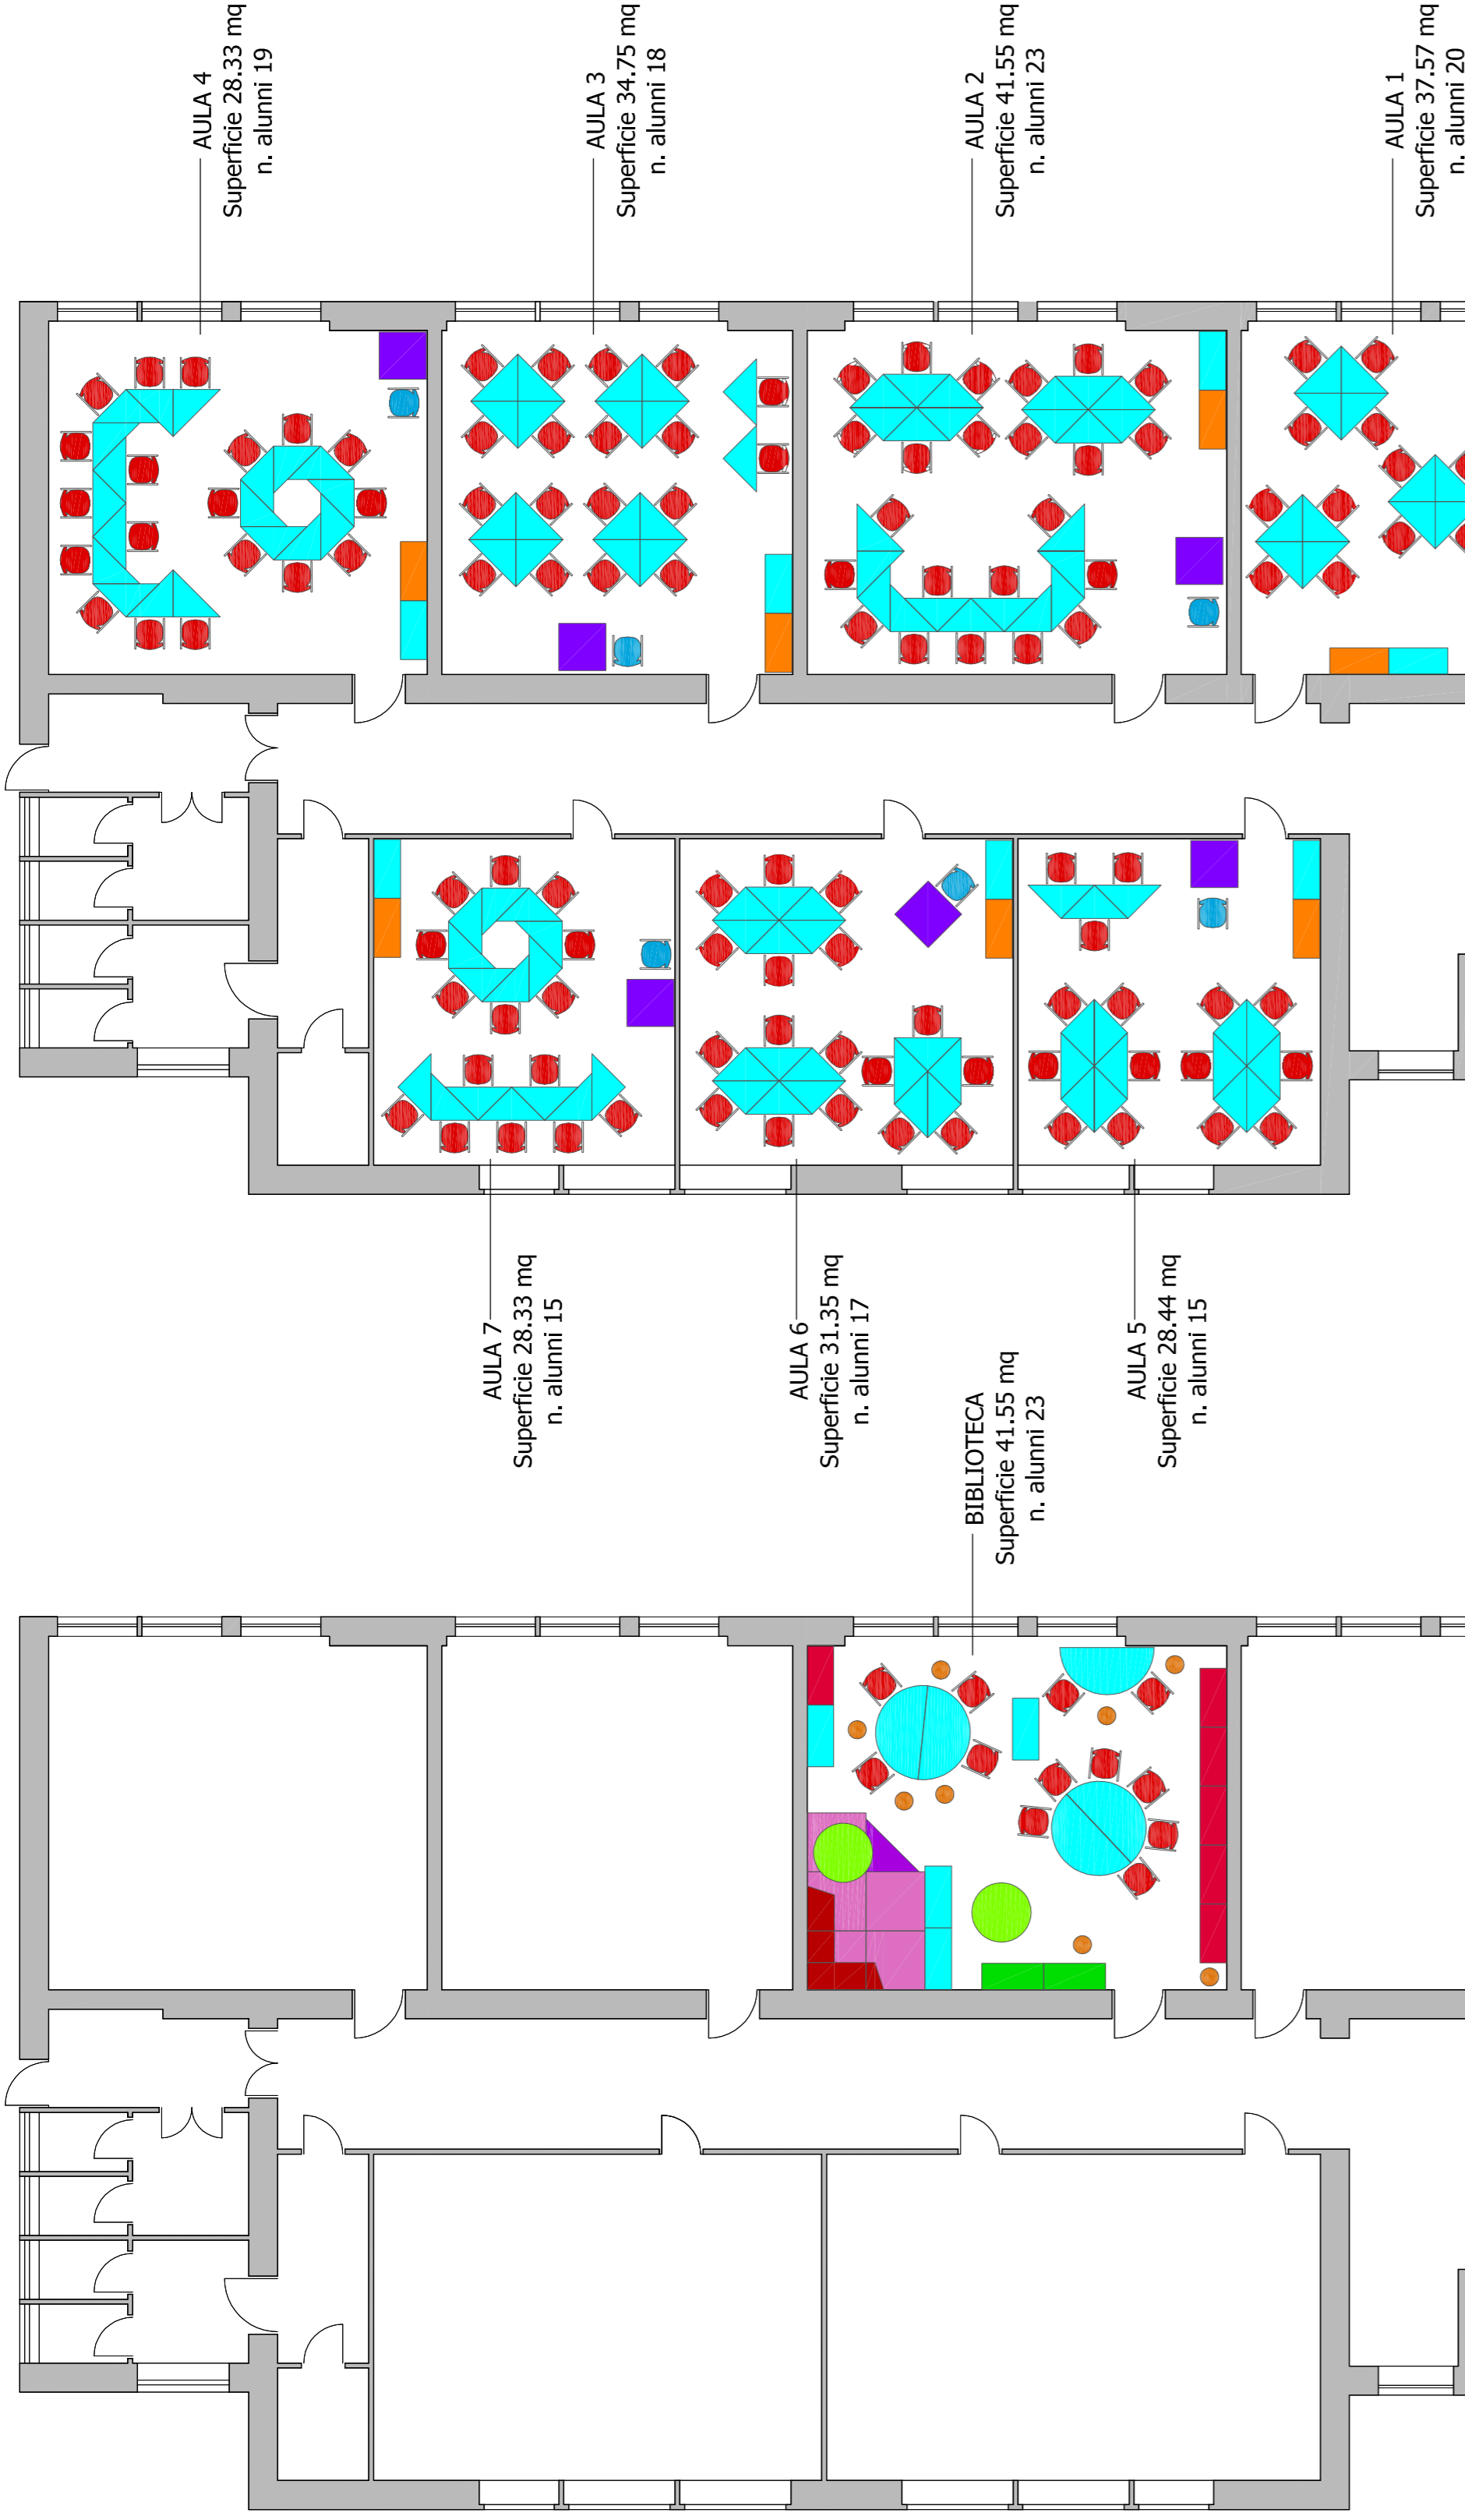

REGIONE AUTONOMA DELLA SARDEGNA  
PROVINCIA DI SASSARI  
Comune Di Ossi

FSC 2014/20 PROGRAMMA TRIENNALE DI EDILIZIA SCOLASTICA  
ISCOL@ ASSE II  
"Rinnovo di arredi e attrezzature degli edifici scolastici"

**PROGETTO PRELIMINARE-DEFINITIVO**

Istituto: Scuola primaria via Tevere  
Data: 21.01.2019  
Elaborato: **PROGETTO**  
Planimetria con disposizione degli arredi  
Tavola **3**  
Scala: 1:100  
IL R.U.P.  
Geom. Rosolino Petretto

## ARREDI E CODICI DI ELENCO PREZZI (Alzato)

