

## ARREDI E CODICI DI ELENCO PREZZI

ARTICOLO	Q.TA'	ARTICOLO	Q.TA'
	81	22. pedana 01	18
		23. pedana 02	2
		24. pouf sacco	5
		25. sedia 01	81
		26. sedia 02	
	5	27. sedia 03	
		28. sedia 04	
		29. sedia 05	
	20	30. sedia 06	
		31. seduta cubo	
		32. seduta rettangolare	23
		33. seduta trapezia	
		34. sgabello ergonomico	23
		35. tavolino basso	
	6	36. tavolo quadrato	
		37. tavolo rettangolare	
		38. tavolo sagomato 01	
		39. tavolo sagomato 02	
	10	40. tavolo semicerchio	10
		41. tavolo tondo	

## REGIONE AUTONOMA DELLA SARDEGNA PROVINCIA DI SASSARI Comune Di Ossi

FSC 2014/20 PROGRAMMA TRIENNALE DI EDILIZIA SCOLASTICA  
ISCOL@ ASSE II

"Rinnovo di arredi e attrezzature degli edifici scolastici"

**PROGETTO PRELIMINARE-DEFINITIVO**

Istituto: Scuola primaria piazza Matteotti

Data: 21.01.2019

Scala: 1:100

Elaborato: **PROGETTO**

Planimetria con disposizione degli arredi

Geom. Rosolino Petretto

Tavola

**5**

**Progettista Arch. Paola Aiciator**  
Aiciator-Marinozzi Architetti Associati  
Via Edison 17 07041 Alghero (SS)


## PIANO TERRA

LOCALE TECNICO

CENTRALE TERMICA

BIBLIOTECA  
Superficie 64,60 mq

### ARREDI E CODICI DI ELENCO PREZZI (Alzato)

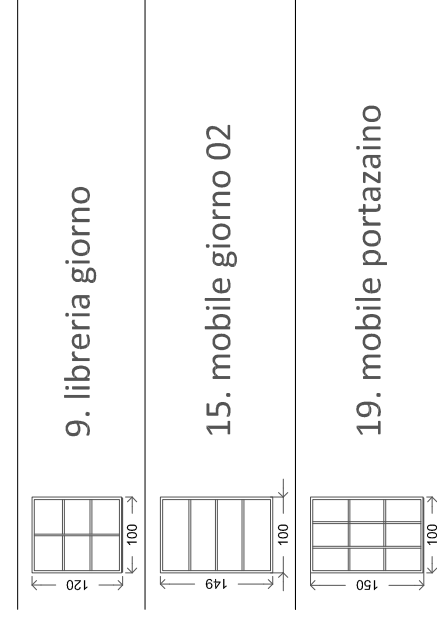

## PIANO PRIMO

AULA 8  
Superficie 64,50 mq  
n. alunni 21

AULA 7  
Superficie 64,10 mq  
n. alunni 17

ATRIO  
Superficie 152 mq

AULA 4  
Superficie 61,50 mq  
n. alunni 19

AULA 5  
Superficie 57,60 mq  
n. alunni 11

AULA 6  
Superficie 64,70 mq  
n. alunni 13

1280

1193