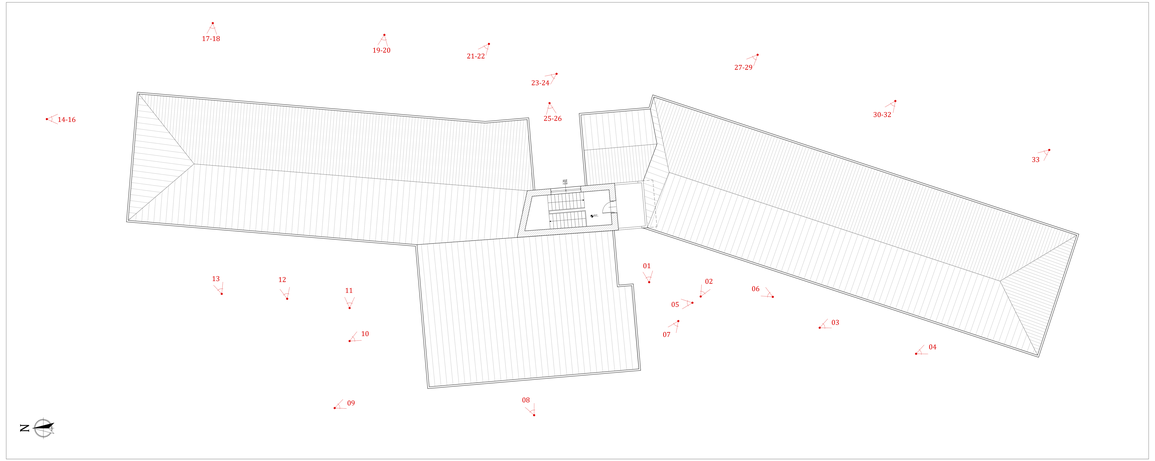

COPERTURA

SCALA 1:100

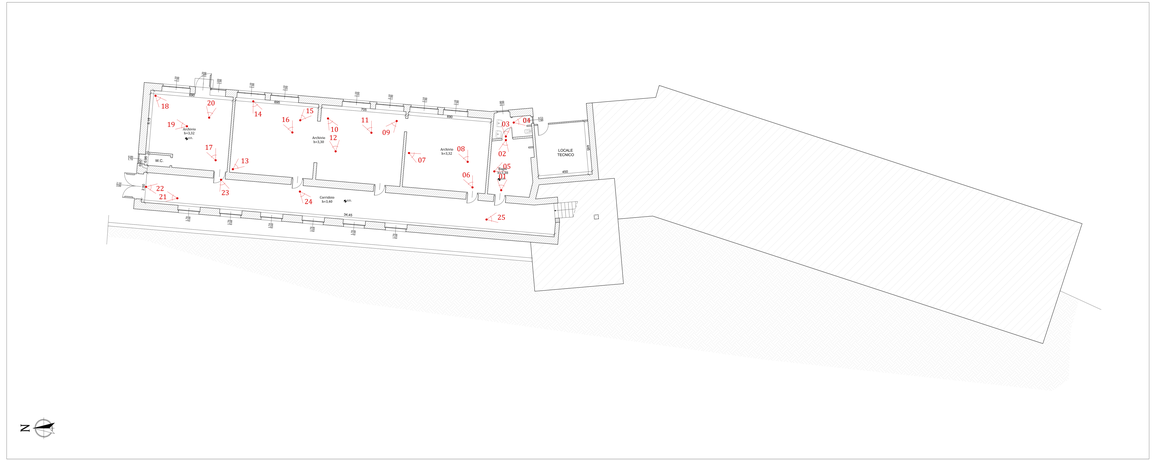

PIANTA PIANO SEMINTERRATO

SCALA 1:100

PIANTA SECONDO LIVELLO

SCALA 1:100

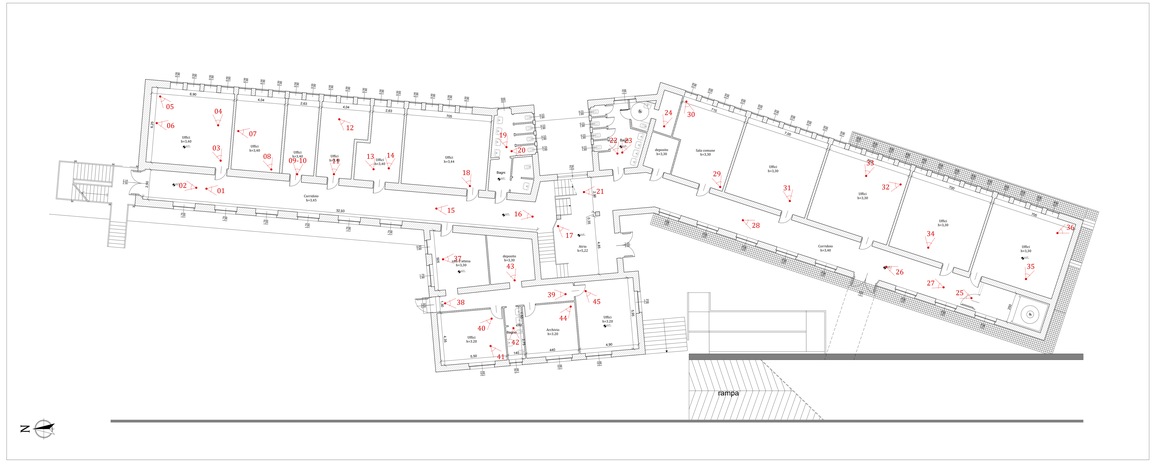

PIANTA PRIMO LIVELLO

SCALA 1:100

LEGENDA

XX Coni Ottici

Committente:

COMUNE DI ISSO
Provincia di Nuoro
Via Roma, 1 - 08020 ISSO
tel. 0781/1441147
Codice Fiscale: 93 - 00214910194
PEC: protocollo@pec.comuneisso.it
Sito Istituzionale:
Responsabile del Procedimento:
Geom. Remolino PETRETTO

POR FESR Sardegna:

Asse Prioritario IV "Energia sostenibile e qualità della vita"
Obiettivo Specifico 4.1
"Aumento di produzione da energiehe rinnovabili per l'autoconsumo nei settori residenziale, pubblico, sociale e imprese"

POR FESR SARDEGNA 2014-2020

Soggetto incaricato:

SIDOTI ENGINEERING S.R.L. UNIPERSONALE
INGEGNERIA - ARCHITETTURA
Sede legale: Via Bacu Lunghe 31 - 08044 - Muravera (SARDEGNA)
Sede operativa: Via Dante n. 15 - 08044 - Muravera (SARDEGNA)
Sede operativa: Via Alfieri Nervi n. 3 - Quartu Sant'Elena (Cagliari)
C.F. e P.IVA: 01392170929
Iscrizione Camera di Commercio:
Sito Internet: www.sidotiengineering.com
Mail: info@sidotiengineering.com

Progettista responsabile per integrazione delle varie prestazioni specialistiche:
Arch. Vincenzo SIDOTI (Responsabile)

Progettista:
Arch. Denis Alberi

Progettista per la prevenzione:
Ing. Silvia DI PASQUALE

Geologo di riferimento:
Dr. Gavino SIRIGNANO

"INTERVENTI DI EFFICIENTAMENTO ENERGETICO NELLA CASA COMUNALE DI VIA ROMA E NELLA SCUOLA MEDIA DI VIA EUROPA"

Livello Progettuale:

PROGETTO ESECUTIVO

Descrizione:

CASA COMUNALE_STATO DI FATTO: RILIEVO TERMOGRAFICO

Timbri e firme:
Responsabile delle integrazioni delle varie prestazioni specialistiche, Progettista
Arch. Vincenzo SIDOTI

Progettista DCGE
Arch. Denis ALIETI

NOME FILE		ORE SOFT.	SCALE
Tav.03a.dwg		cad	1:100

REV	DATA	DESCRIZIONE	Redatto	Verificato	Approvato
00	28.02.2021	Prima emissione	G. Pisanu	G. Pisanu	G. Pisanu

31.19	**PR.ESE.**	Elaborato: **Tav.03a**