PROSPETTO NORD

SCALA 1:100

PROSPETTO SUD

SCALA 1:100

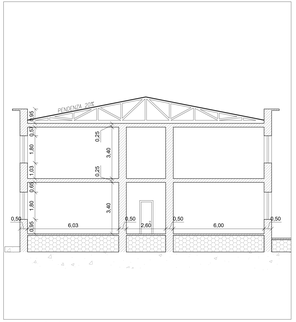

SEZIONE C - C'

PROSPETTO OVEST

SCALA 1:100

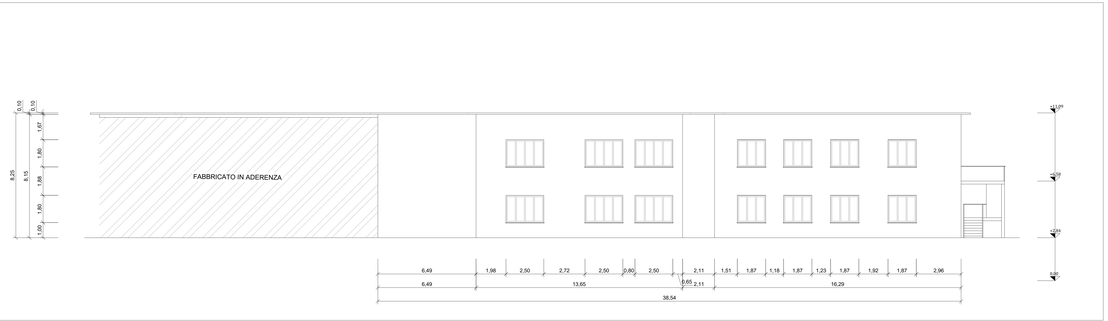

PROSPETTO EST

SCALA 1:100

KEYPLAN

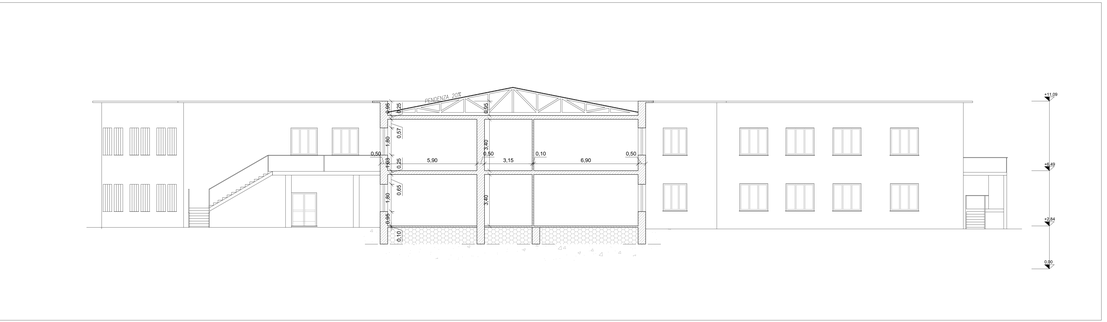

SEZIONE B - B'

SCALA 1:100

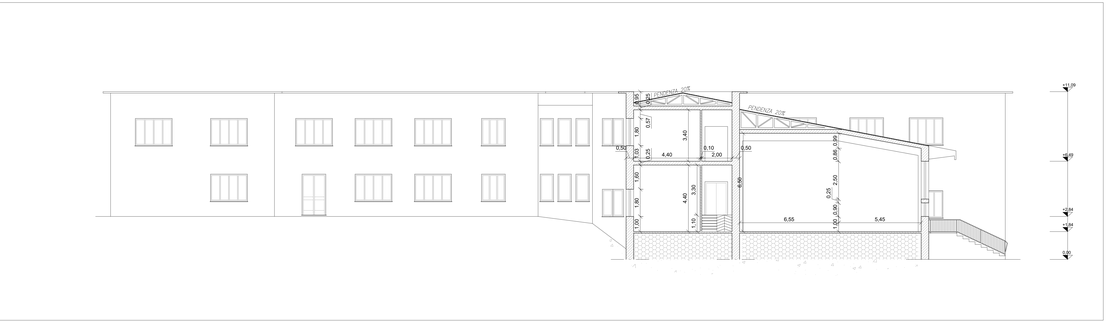

SEZIONE A -A'

SCALA 1:100

Committente:

COMUNE DI OSSI
Provincia di Sassari
Piazza Giovanni Paolo II 07045
tel. 079.2403100
C.F.00094050903 - P.I. 00062490904
PEC: protocollo@pec.comuneossi.it
protocollo@pec.comuneossi.it

Responsabile del Procedimento:
Geom. Rosalino PETRETTO

POR FESR Sardegna

Asse Prioritario IV "Energia sostenibile e qualità della vita"
Obiettivo Tematico 4
Azioni 4.1.1 e 4.1.3
"Interventi di efficientamento energetico negli edifici e strutture pubbliche e promozione dell'uso delle strutture pubbliche nella regione Sardegna"

POR FESR SARDEGNA 2014-2020

Soggetto incaricato:

SIDOTI

SIDOTI ENGINEERING S.R.L. UNIPERSONALE
ARCHITETTURA >< INGEGNERIA

Sede legale: Via Bengt Lundkvist 11 - 00061 Albano Laziale (RM)
Sede operativa: Via Roma 14 - 07020 Santa Teresa Gallura (SS)
Sede operativa: Via della Mura 14/16 - Spinea San Pietro (CL)
Tel. +39 079 1920 1000 - cell. +39 334 8687911
C.F. e P.IVA: 12350211001
PEC: ordeingegneri@pec.it
Email: ordeingegneri@gmail.com

Progettista, responsabile della integrazione delle varie prestazioni specialistiche:
Arch. Vincenzo SIDOTI(Responsabile)

Progettista DO.E.E.:
Arch. Denia Alleri

Progettista per l'impiantistica:
Ing. Silvia Di PASQUALE

Geologo di cantiere:
Ing. Sara ERCOLANI

"INTERVENTI DI EFFICIENTAMENTO ENERGETICO NELLA CASA COMUNALE DI VIA ROMA E NELLA SCUOLA MEDIA DI VIA EUROPA"

Livello Progettuale:

PROGETTO ESECUTIVO

Descrizione:

SCUOLA MEDIA_STATO DI FATTO: PROSPETTI, SEZIONI

Timbri e Firme:
Progettista per le integrazioni delle varie prestazioni specialistiche, Progettista
Arch. Vincenzo SIDOTI

Progettista DO.E.E.
Arch. Denia ALLERI

NOME FILE	ARR. SOFT.	SCALA
Tav.05b.dwg	cad	1:100

REV	DATA	DESCRIZIONE	Redatto	Verificato	Approvato
00	20.02.2019	Prima emissione	G. D'Angelo	V. Sidoti	V. Sidoti

Codice Commessa	Livello Progettazione	Elaborato
31.19	PR.ESE.	Tav.05b