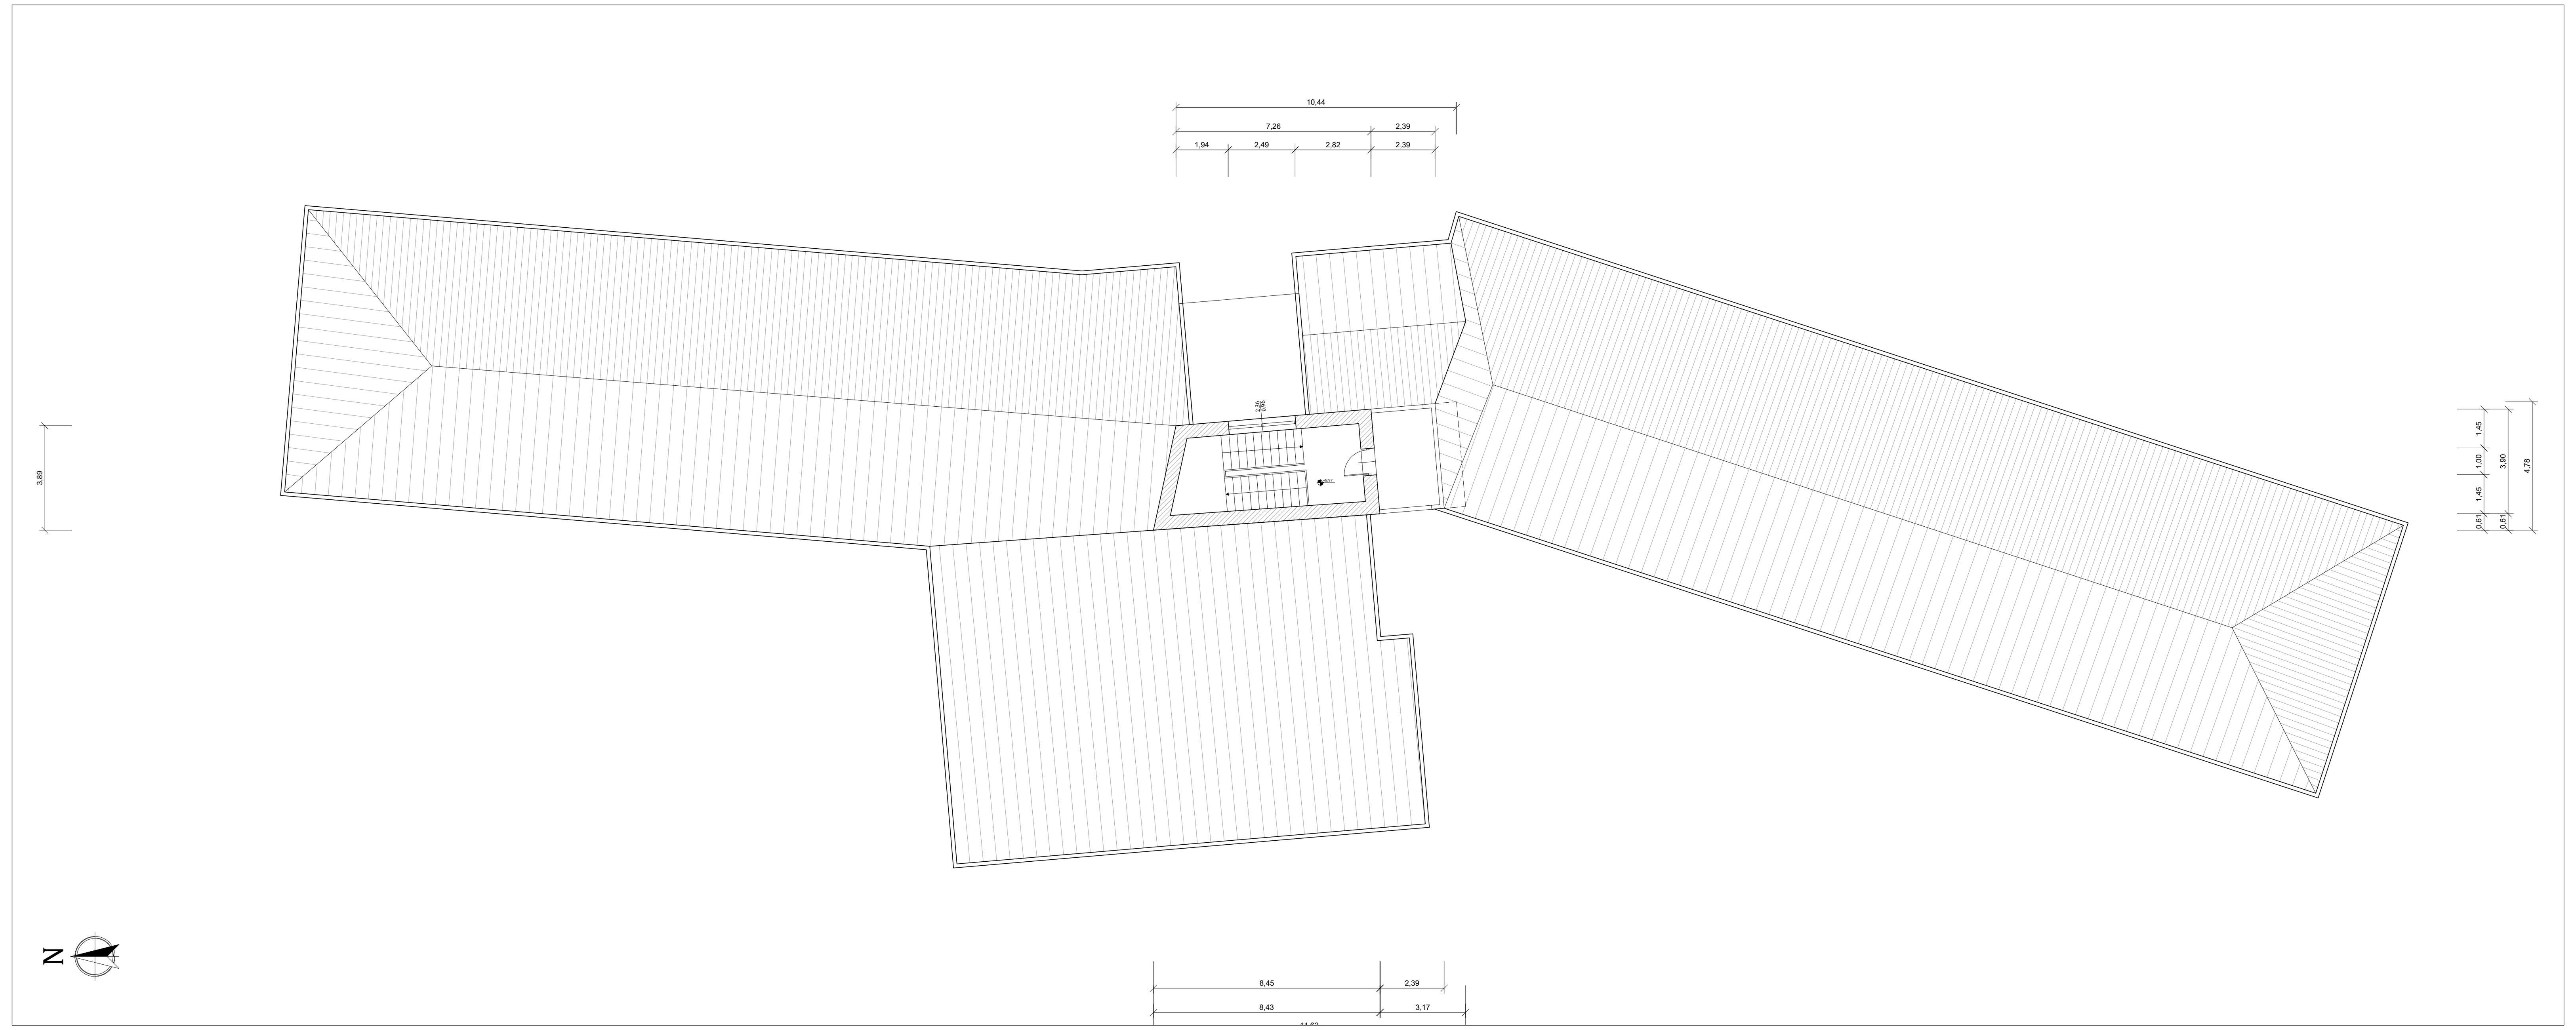

COPERTURA

SCALA 1:100

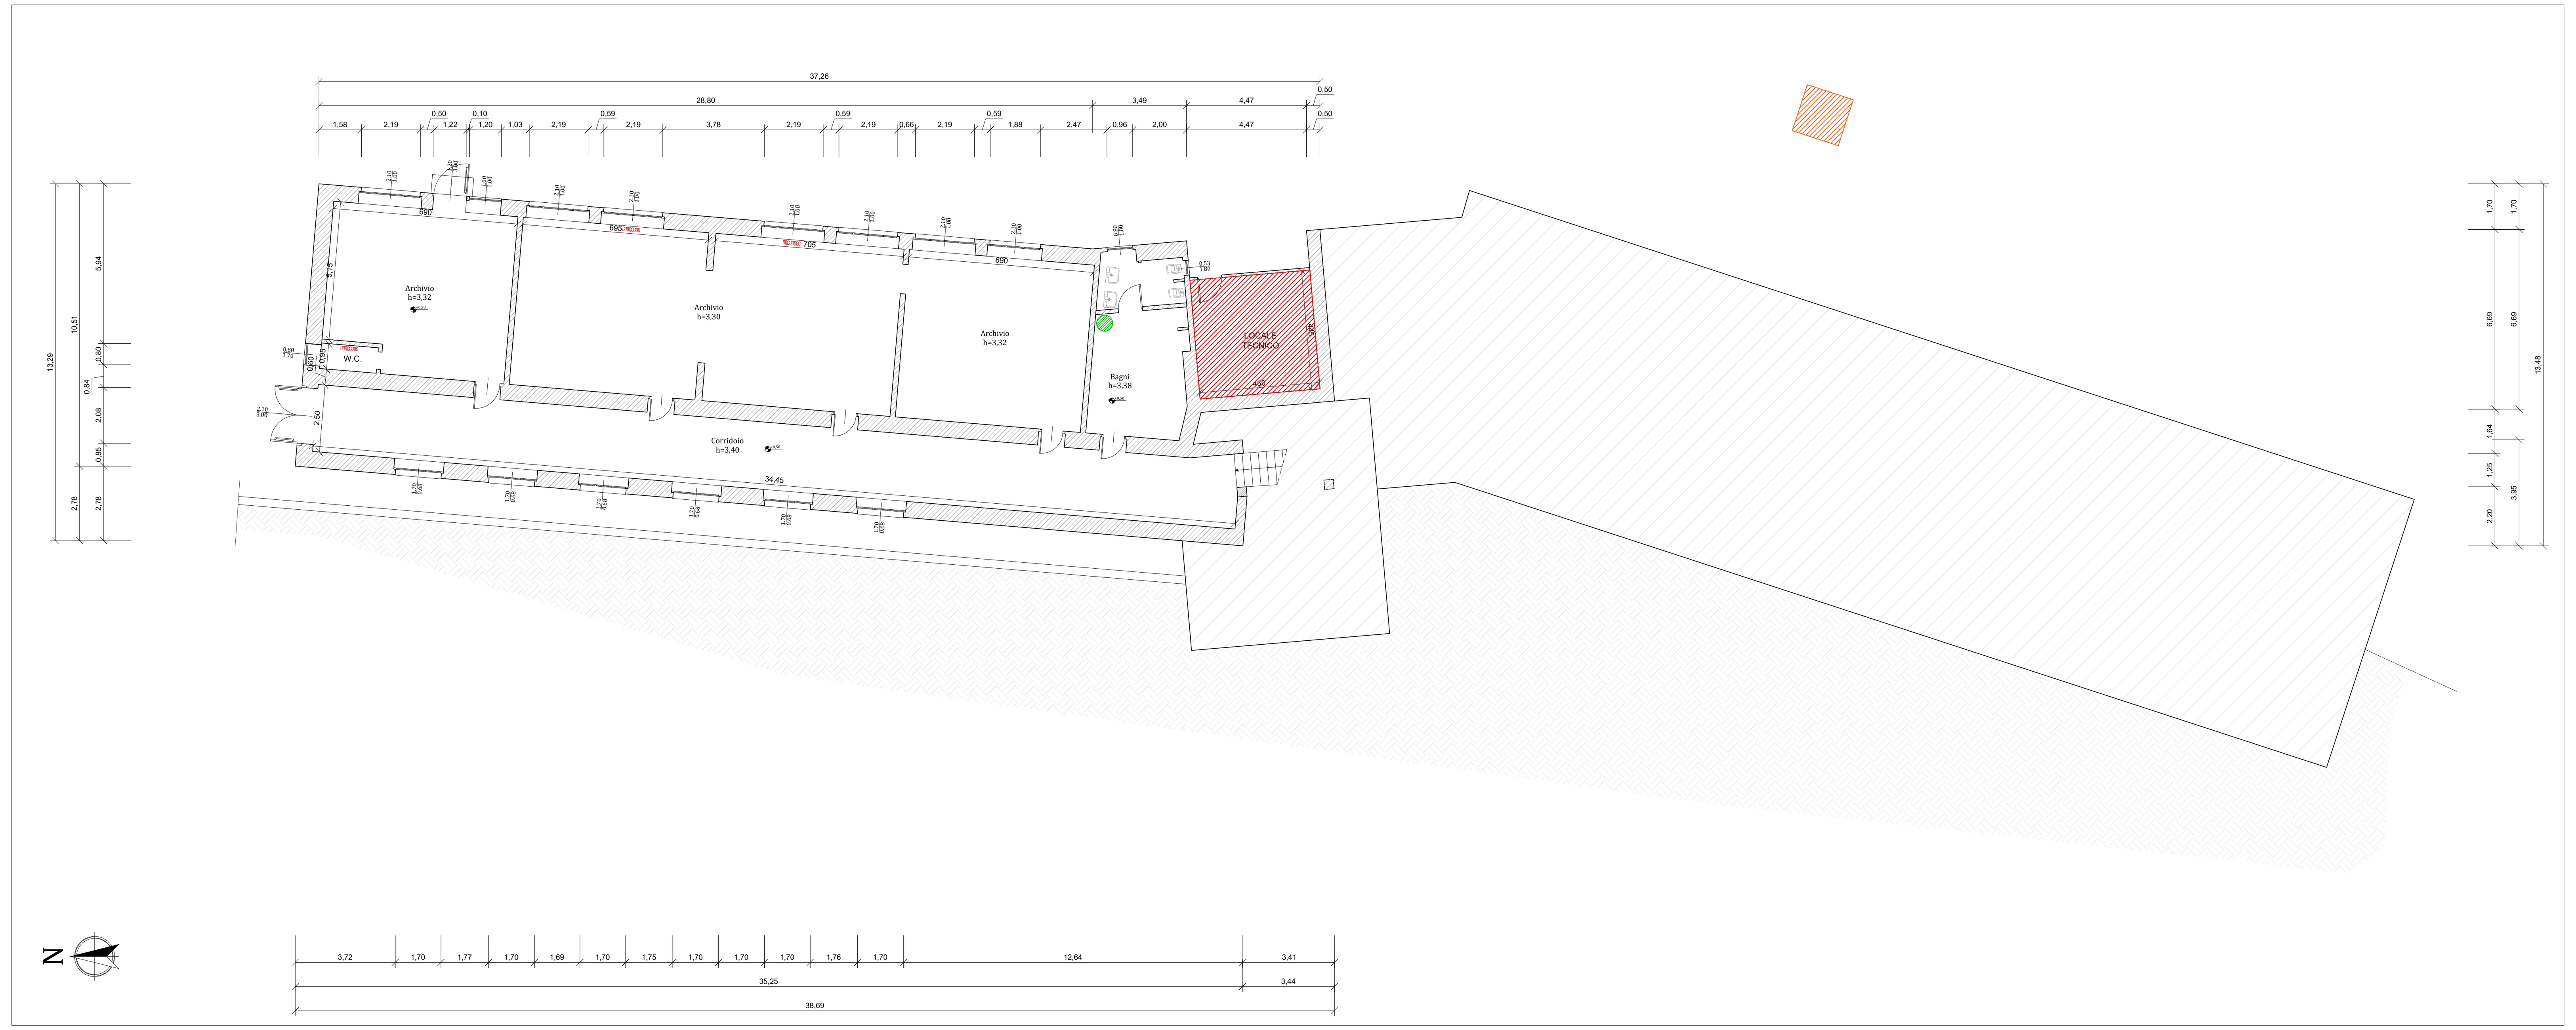

PIANTA PIANO SEMINTERRATO

SCALA 1:100

PIANTA SECONDO LIVELLO

SCALA 1:100

PIANTA PRIMO LIVELLO

SCALA 1:100

LEGENDA

(symbol)	Radiatore
(symbol)	Ventilconvettore
Q. E.	Quadro Elettrico
Q. E. G.	Quadro Elettrico Generale
(symbol)	Boiler elettrico
(symbol)	Centrale termica
(symbol)	Serbatoio gasolio (interrato)

Committente:

COMUNE DI OSSI
Provincia di Sassari
Via Roma, 48 - cap 07045
tel. 079/3403109
C.F.00094050903 - P.I. 000249810904
PEC: protocollo@pec.comuneossi.it
tecnicoossi@pec.it
Responsabile del Procedimento:
Geom. Rosolino PETRETTO

"INTERVENTI DI EFFICIENTAMENTO ENERGETICO NELLA CASA COMUNALE DI VIA ROMA E NELLA SCUOLA MEDIA DI VIA EUROPA"

POR FESR Sardegna

Asse Prioritario IV "Energia sostenibile e qualità della vita"
Azioni 4.1.1 e 4.3.1
"Interventi di efficientamento energetico negli edifici pubblici e di realizzazione di micro reti nelle strutture pubbliche nella regione Sardegna"

POR FESR SARDEGNA 2014-2020

Livello Progettuale:

PROGETTO ESECUTIVO

Descrizione:

CASA COMUNALE_STATO DI FATTO: RILIEVO IMPIANTISTICO

Soggetto incaricato:

SIDOTI ENGINEERING

SIDOTI ENGINEERING S.R.L. UNIPERSONALE
ARCHITETTURA >> INGEGNERIA
Sede legale: Via Borgo Garibaldi 33 - 00041 Albano Laziale (RM)
Sede amministrativa: Via Roma 12 - 63081 Castorano (AP)
Sede operativa: Via Aldo Moro 44/46 - Settimo San Pietro (CA)
Tel e fax 06.9323891 - cellulare 393.9868781
C.F. e P.IVA 12502151009
PEC: sidotiengineering@legalmail.it
Email: sidotiengineering@gmail.com

Progettista, responsabile delle integrazioni delle varie prestazioni specialistiche:
Arch. Vincenzo SIDOTI(Responsabile)

Responsabile OO.EE:
Arch. Jlenia Allevi

Progettista opere impiantistiche:
Ing. Silvia DI PASQUALE

Gruppo di lavoro:
Ing. Sara ERCOLANI

Timbri e Firme:
Responsabile delle integrazioni delle varie prestazioni specialistiche, Progettista
Arch. Vincenzo SIDOTI

Progettista OO.EE.
Arch. Jlenia ALLEVI

NOME FILE	AMB. SOFT.	SCALA
Tav.06a.dwg	cad	1:100

REV	DATA	DESCRIZIONE	Redatto	Verificato	Approvato
00	28.02.2019	Prima emissione	S. Di Pasquale	V. Sidoti	V. Sidoti

Codice Commessa:	Livello Progettazione:	Elaborato:
31.19	PR.ESE.	Tav.06a