



DETTAGLI PROGETTO - SEZIONE ORIZZONTALE

1:20

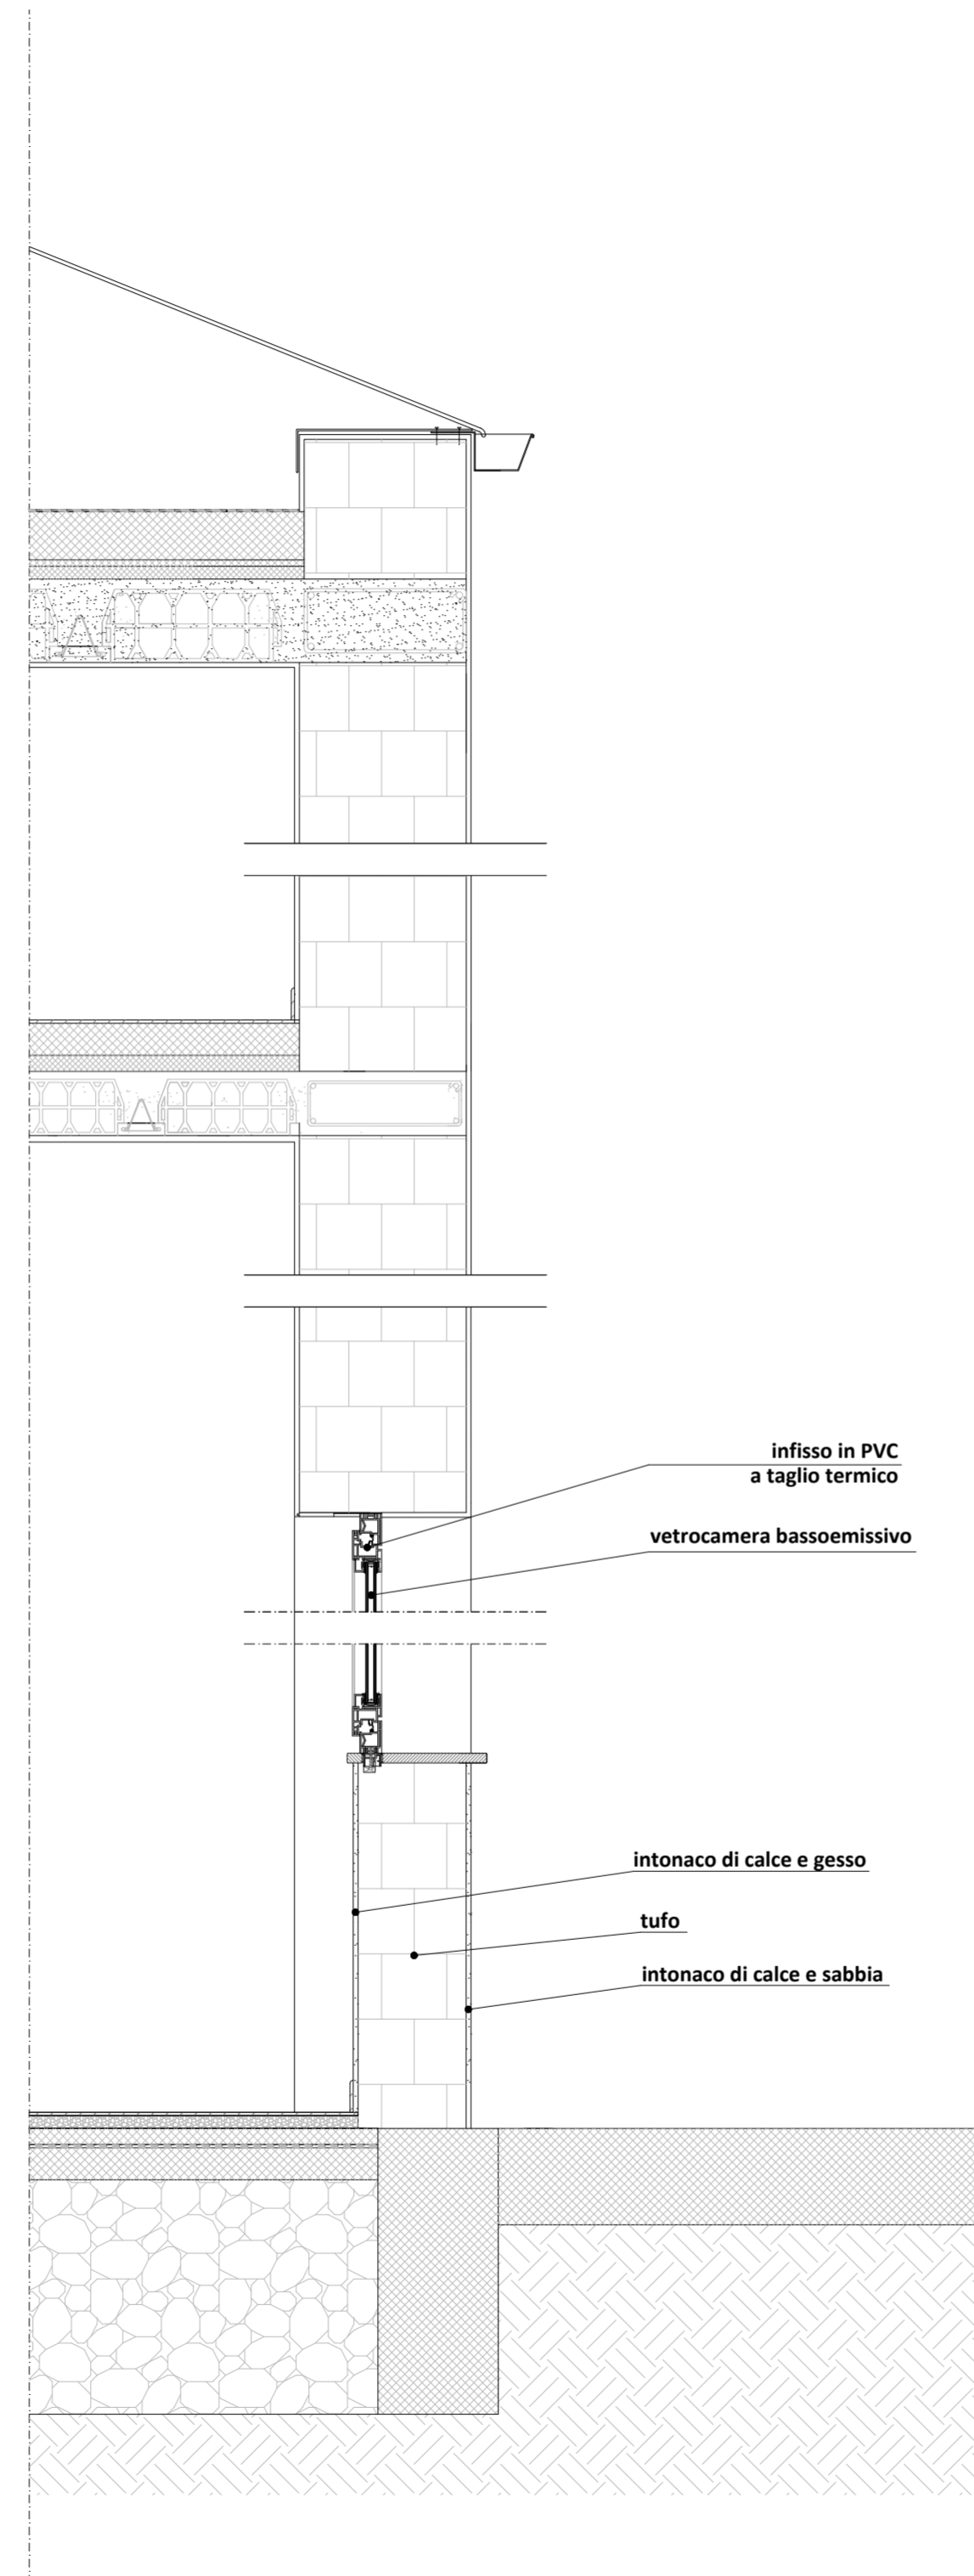


DETTAGLIO DELLO STATO DI FATTO - SEZIONE VERTICALE

1:20

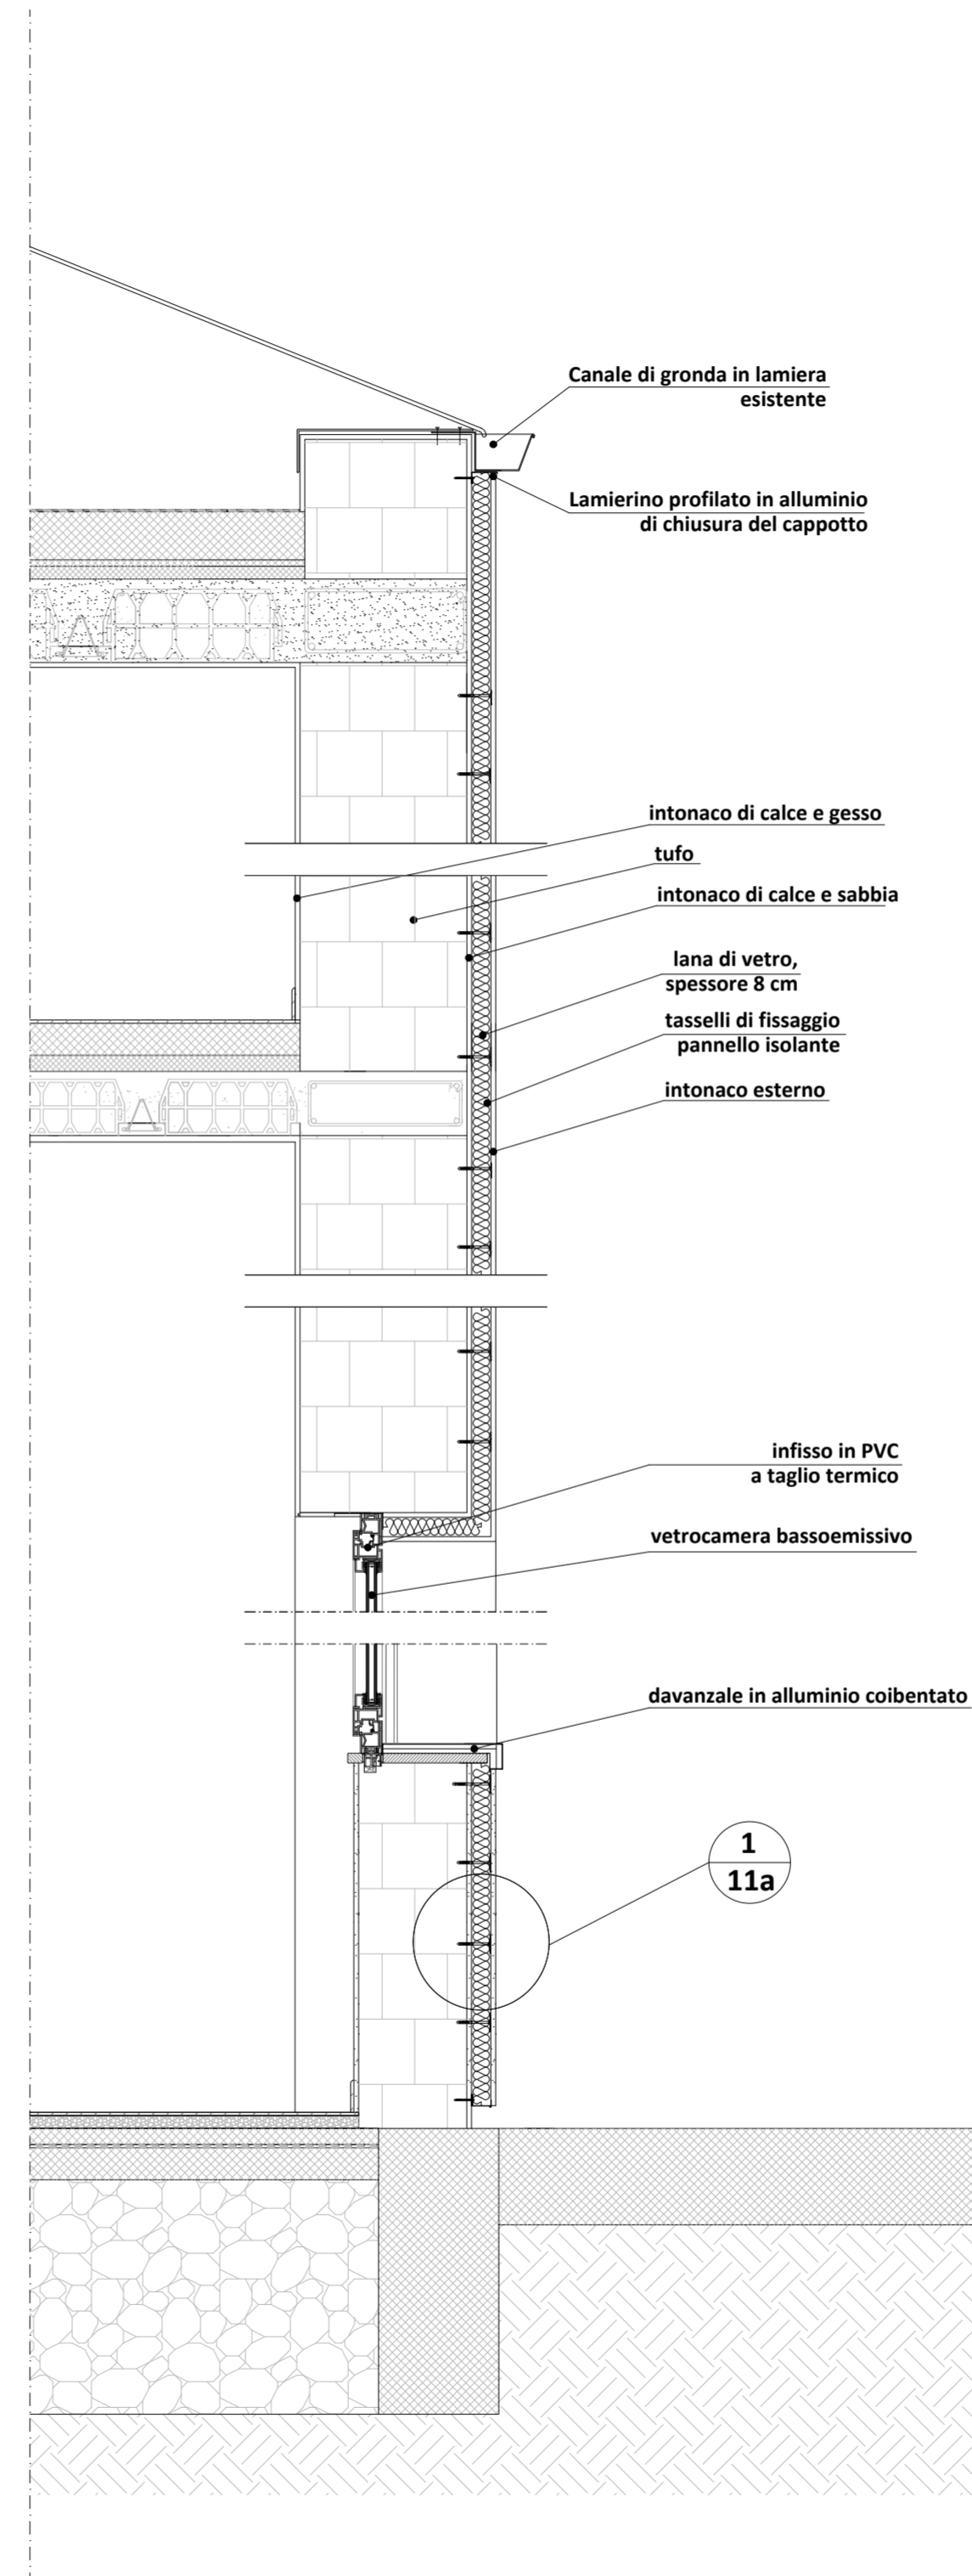


DETTAGLI DI PROGETTO - SEZIONE VERTICALE

1:20

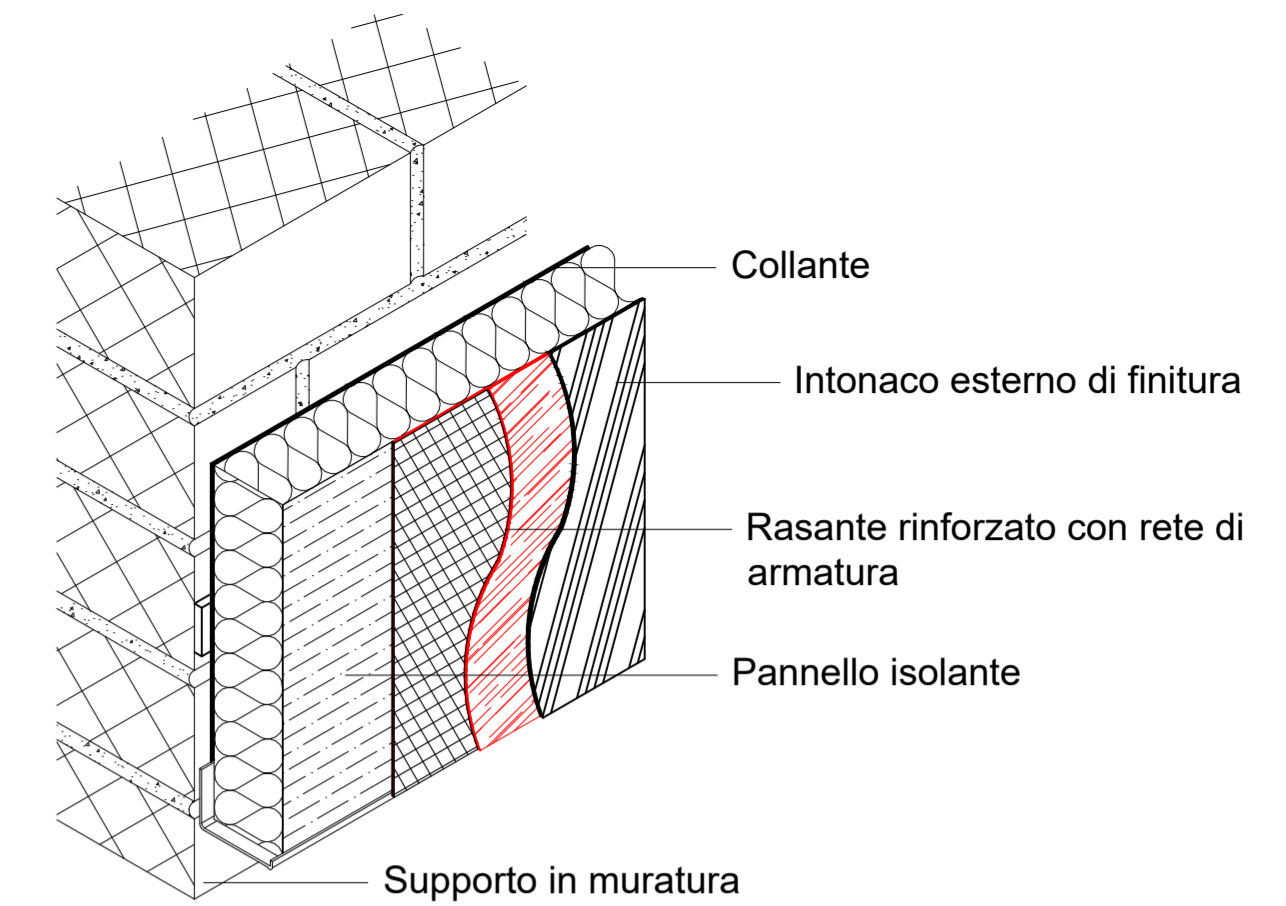

DETTAGLIO 1 - STRATIGRAFIA DEL CAPPOTTO ESTERNO

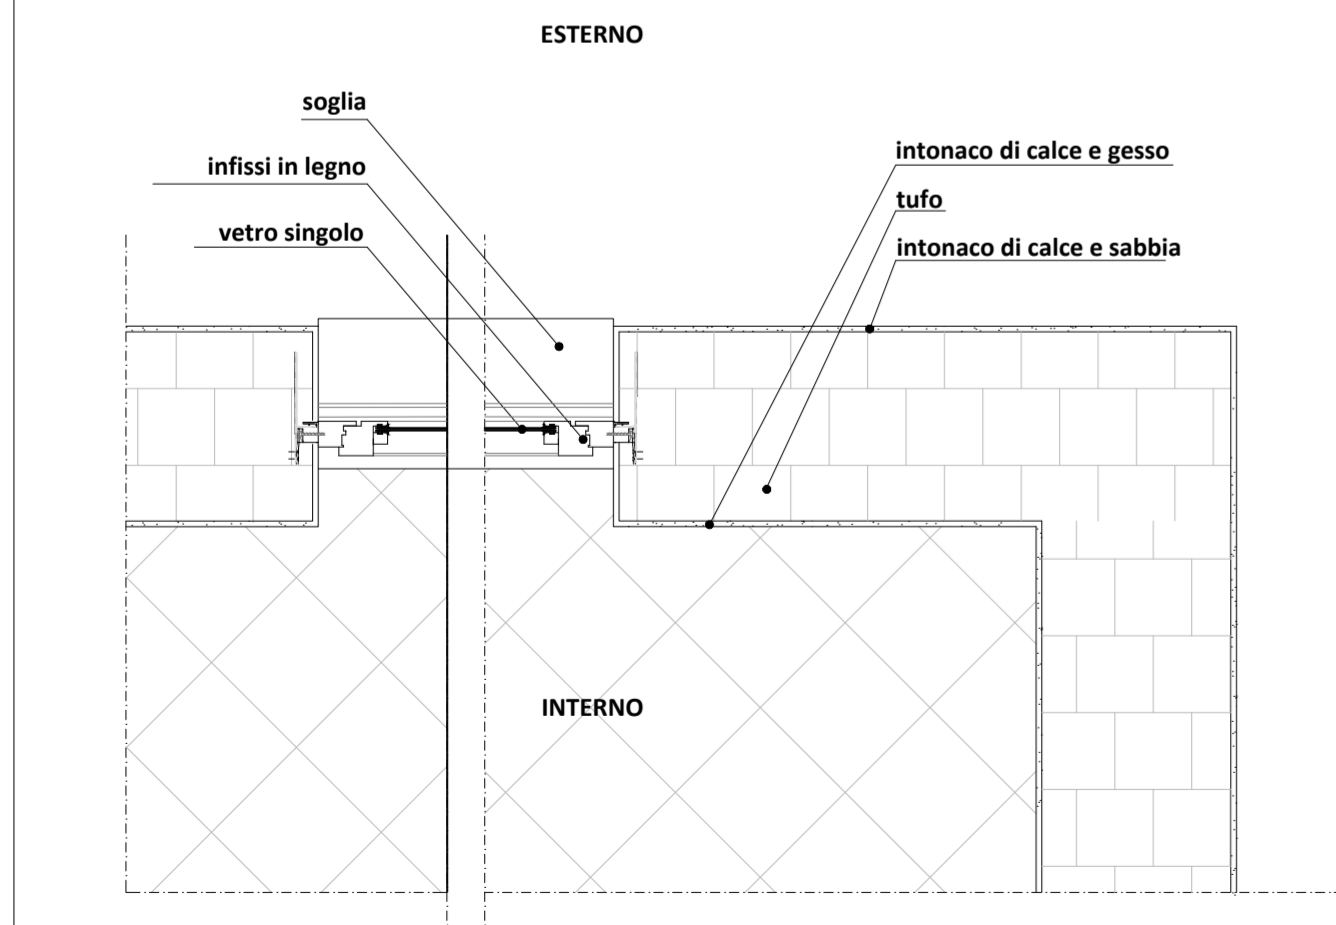

DETTAGLIO DELLO STATO DI FATTO - SEZIONE ORIZZONTALE

1:20



COMUNE DI OSSI
 Provincia di Sassari
 Via Roma, 48 - cap 07045
 tel. 079/3403109
 C.F. 00094050903 - P.I. 000249810904
 PEC: protocollo@pec.comuneossi.it
 tecnicoossi@pec.it

Responsabile del Procedimento:
Geom. Rosolino PETRETTO

POR FESR Sardegna

Asse Prioritario IV "Energia sostenibile e qualità della vita"
 Azioni 4.1.1 e 4.3.1
 "Interventi di efficientamento energetico negli edifici pubblici e di realizzazione di micro reti nelle strutture pubbliche nella regione Sardegna"



Soggetto incaricato:



SIDOTI ENGINEERING S.R.L. UNIPERSONALE
 ARCHITETTURA >> INGEGNERIA
 Sede legale: Via Borgo Garibaldi 33 - 00041 Albano Laziale (RM)
 Sede amministrativa: Via Roma 12 - 63081 Castorano (AP)
 Sede operativa: Via Aldo Moro 44/46 - Settimo San Pietro (CA)
 Tel e fax 06/9322891 - cellulare 393/9868781
 C.F. e P.IVA 12502151009
 PEC: sidotiengineering@legalmail.it
 Email: sidotiengineering@gmail.com

Progettista, responsabile delle integrazioni delle varie prestazioni specialistiche:
Arch. Vincenzo SIDOTI (Responsabile)

Responsabile OO.EE.
Arch. Jenia ALLEVI

Progettista opere impiantistiche:
Ing. Silvia DI PASQUALE

Gruppo di lavoro:
Ing. Sara ERCOLANI

"INTERVENTI DI EFFICIENTAMENTO ENERGETICO NELLA CASA COMUNALE DI VIA ROMA E NELLA SCUOLA MEDIA DI VIA EUROPA"

Livello Progettuale:

PROGETTO ESECUTIVO

Descrizione:

CASA COMUNALE PROGETTO ARCHITETTONICO: DETTAGLI

Timbri e Firme:

Responsabile delle integrazioni delle varie prestazioni specialistiche, Progettista
Arch. Vincenzo SIDOTI

Progettista OO.EE.
Arch. Jenia ALLEVI

NOME FILE		AMB. SOFT.	SCALA		
Tav.11a.dwg		cad	1:20		
REV	DATA	DESCRIZIONE	Redatto	Verificato	Approvato
00	28.02.2019	Prima Emissione	S. Di Pasquale	V. Sidoti	V. Sidoti
01	11.04.2019	Seconda Emissione	S. Di Pasquale	V. Sidoti	V. Sidoti
Codice Commessa:		Livello Progettazione:	Elaborato:		Tav.11a
31.19		PRE.ESE.			