




DETTAGLI PROGETTO - SEZIONE ORIZZONTALE 1:20

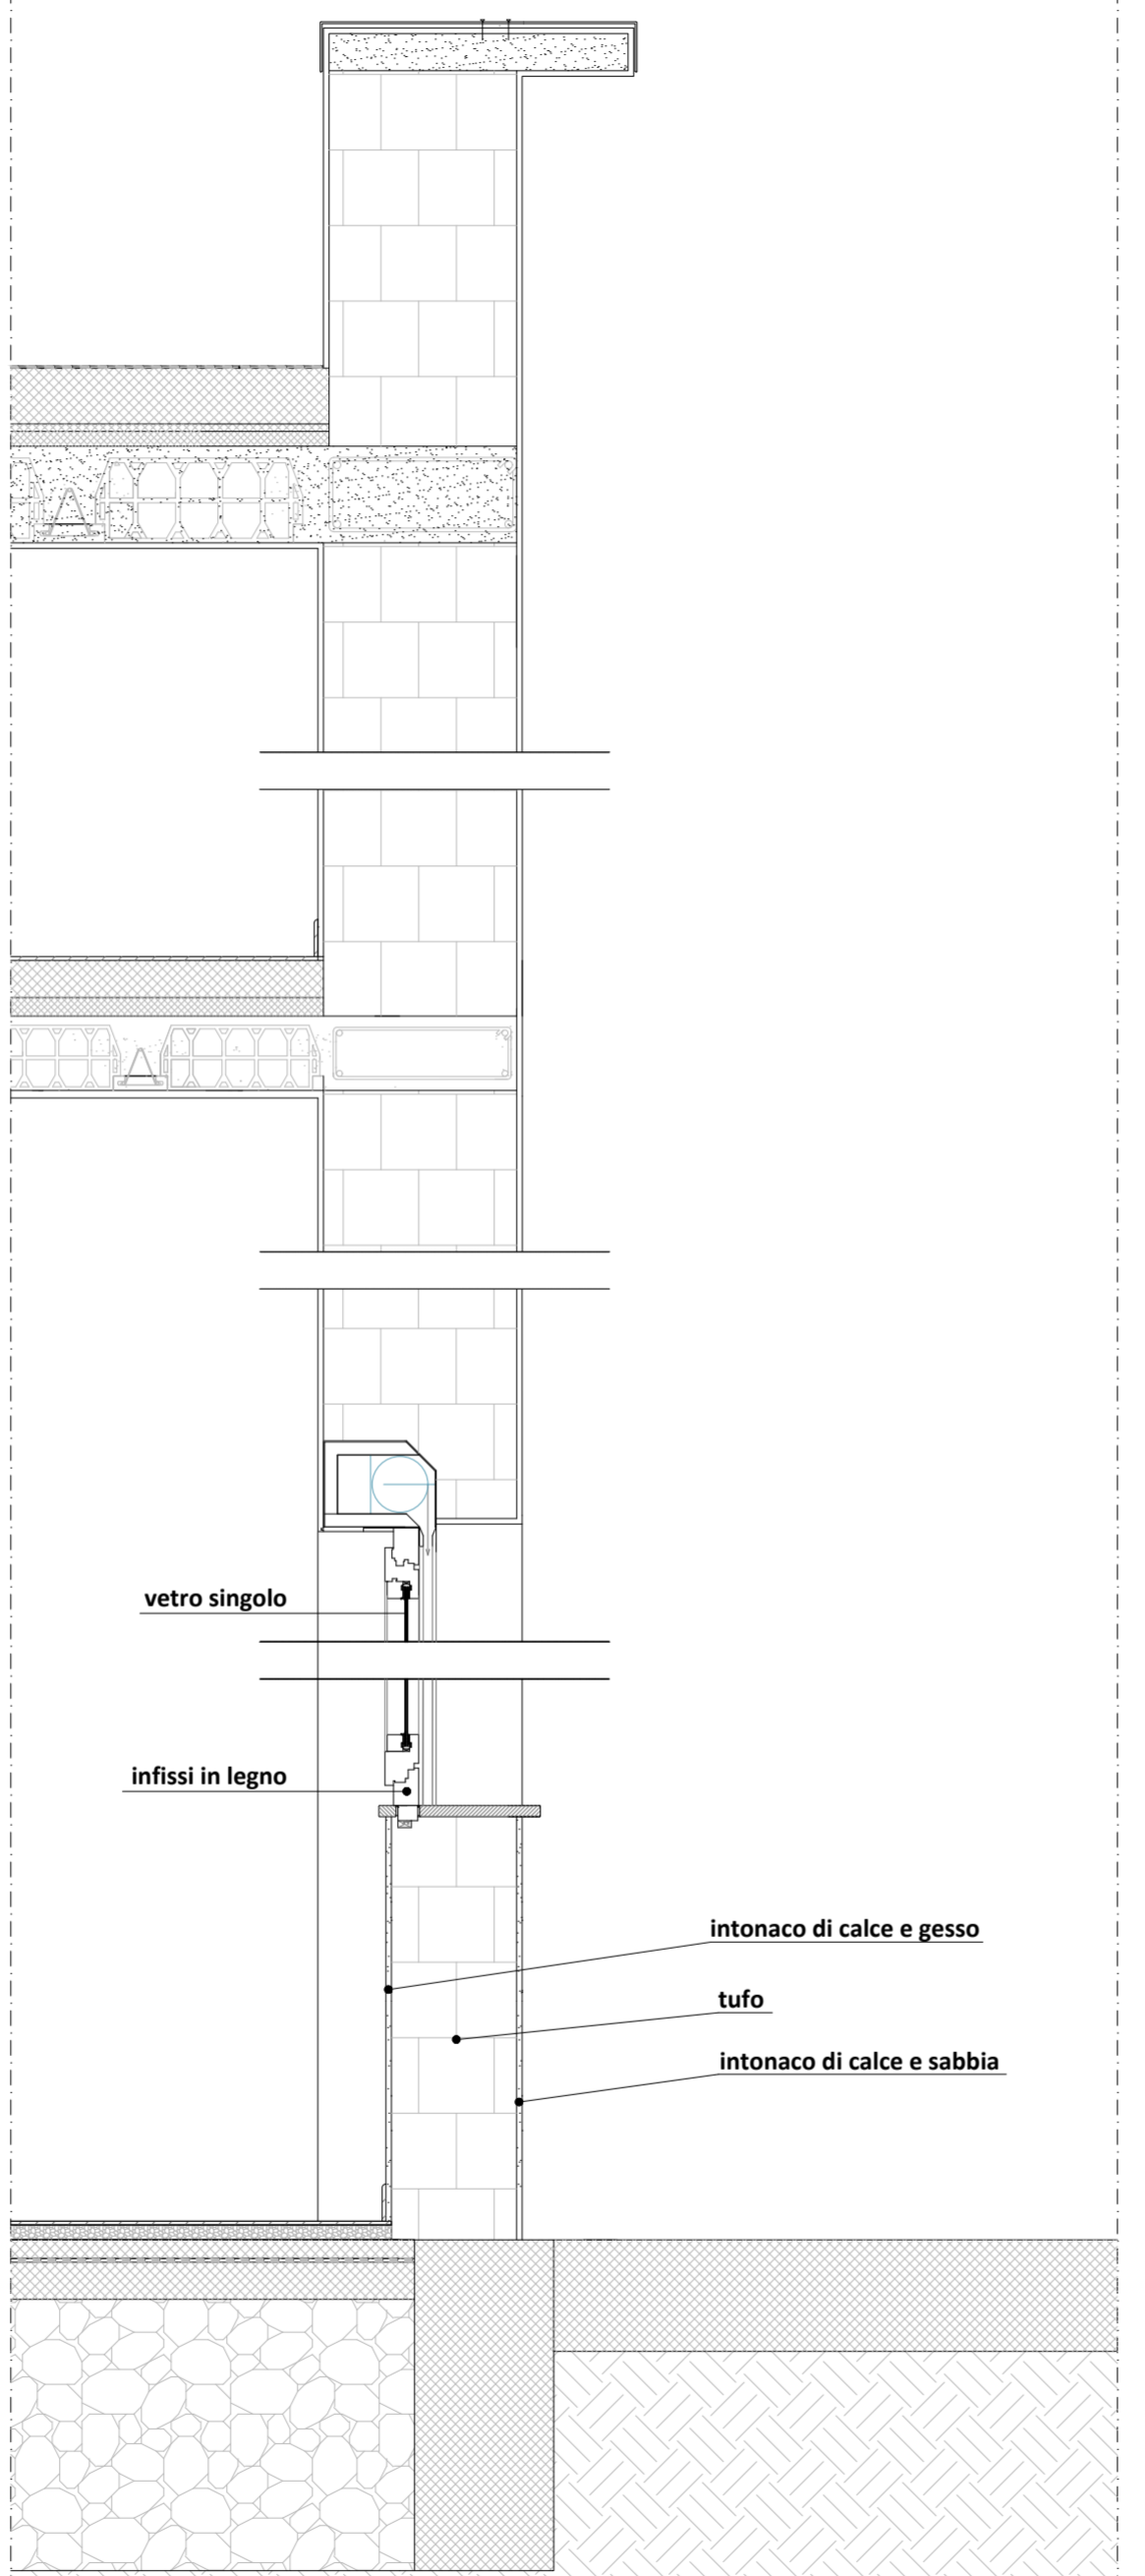


DETTAGLI DI PROGETTO - SEZIONE VERTICALE 1:20

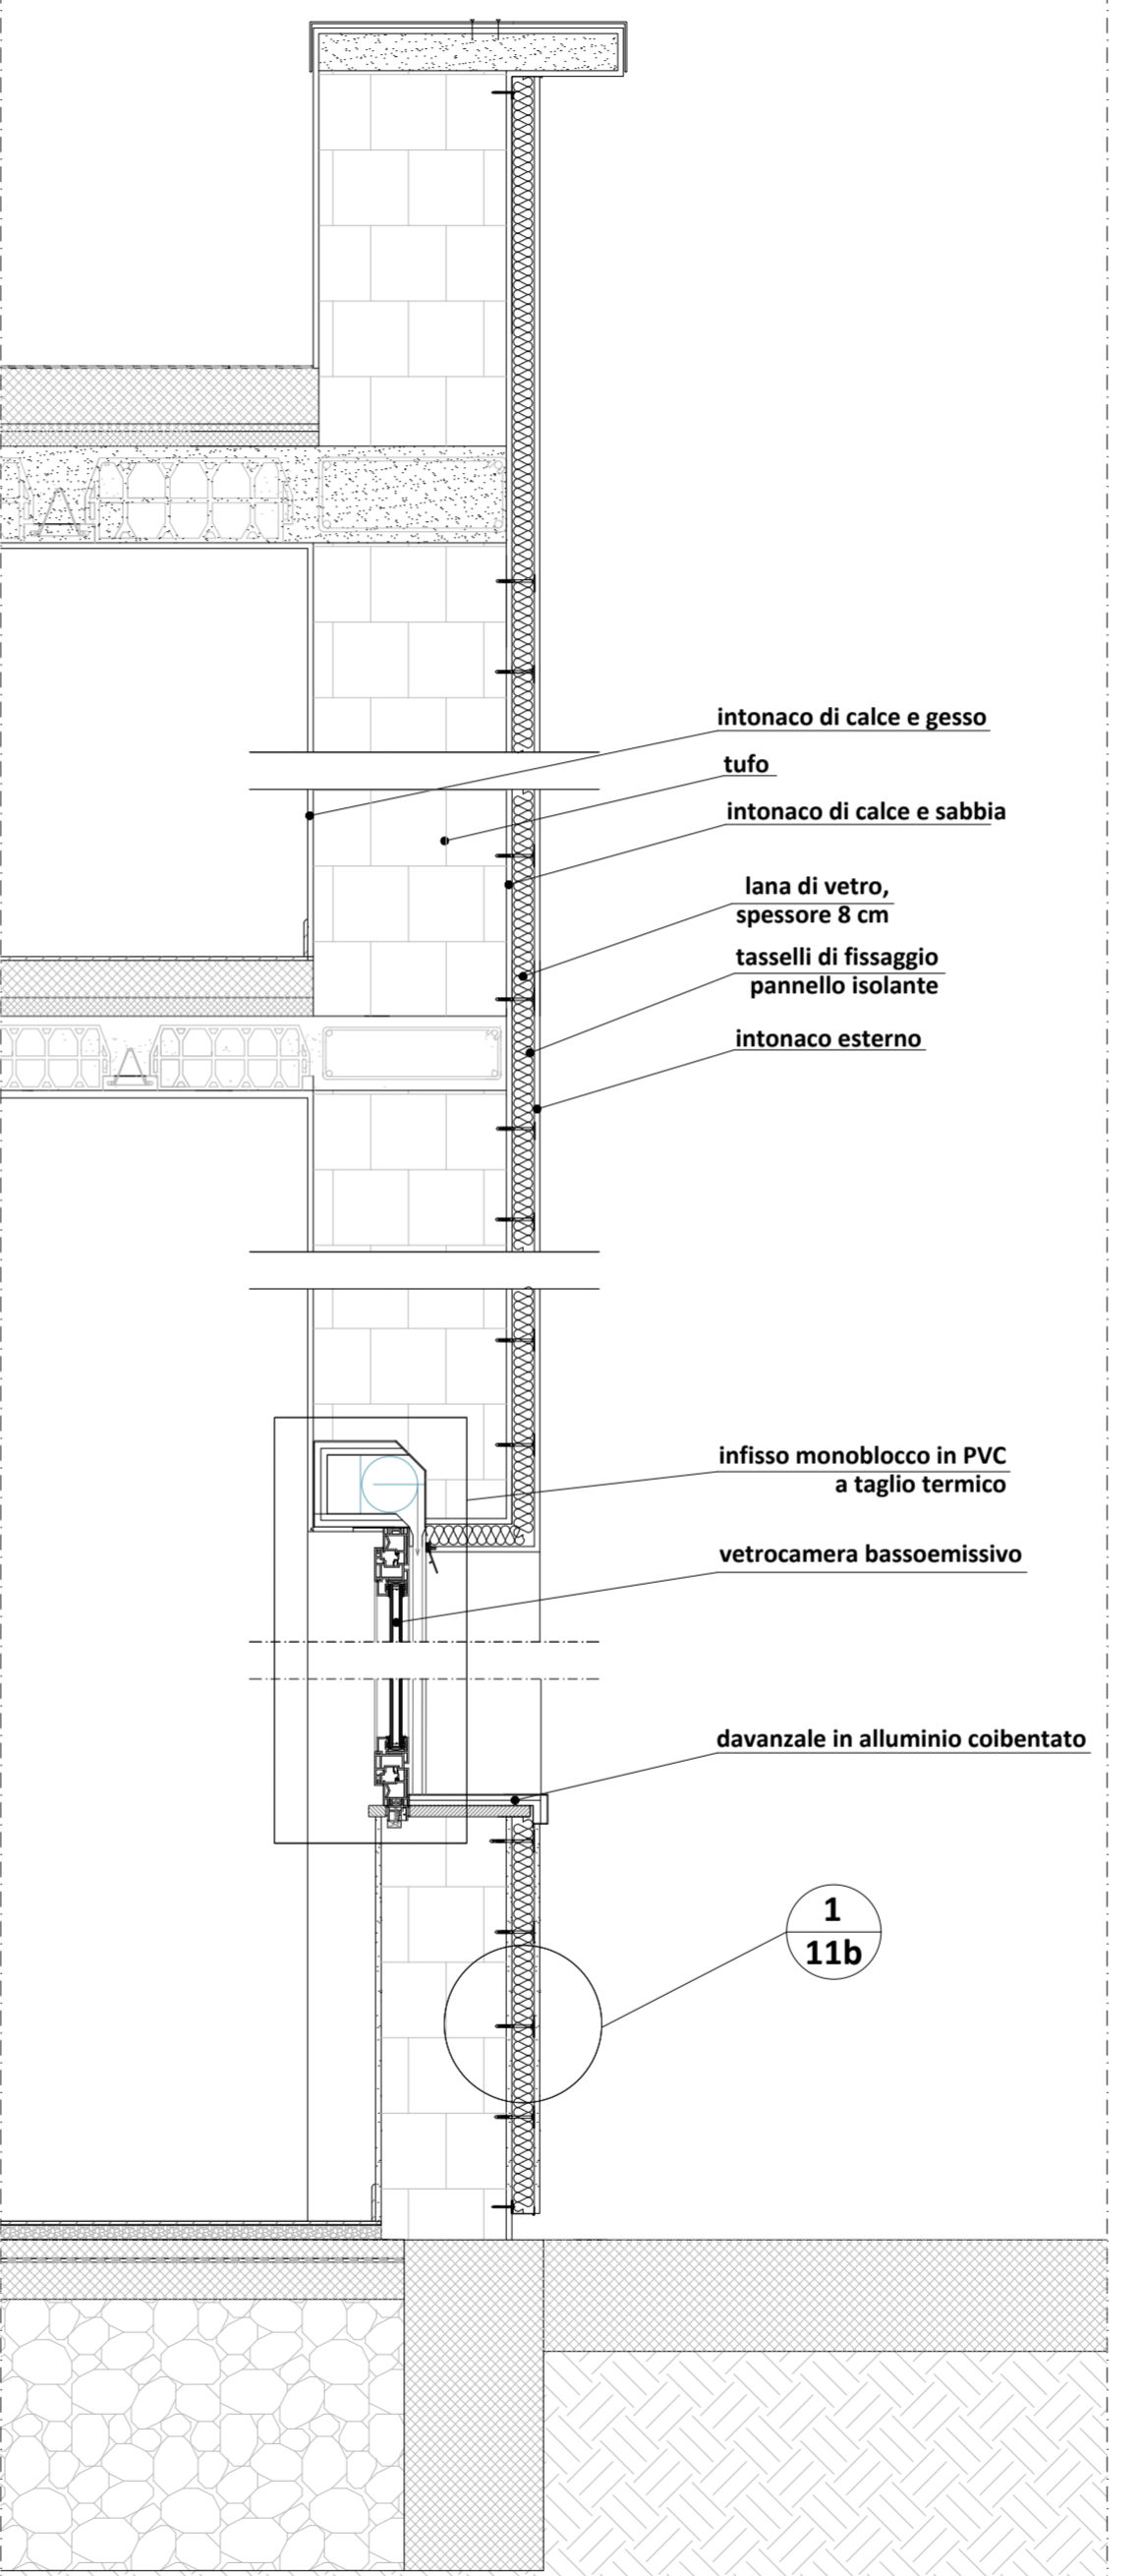

DETTAGLI DI PROGETTO - SEZIONE VERTICALE 1:20

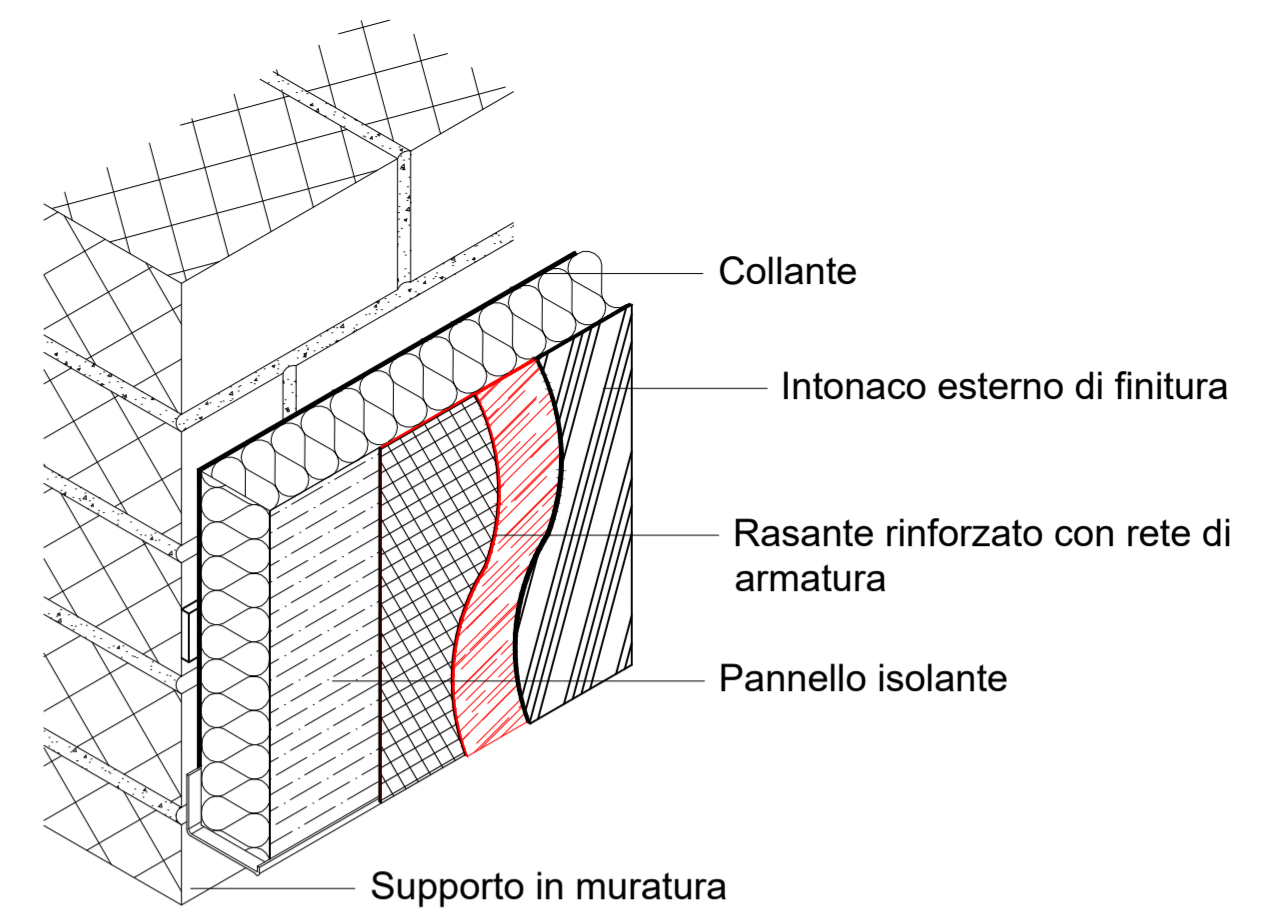

DETTAGLIO 1 - STRATIGRAFIA DEL CAPPOTTO ESTERNO

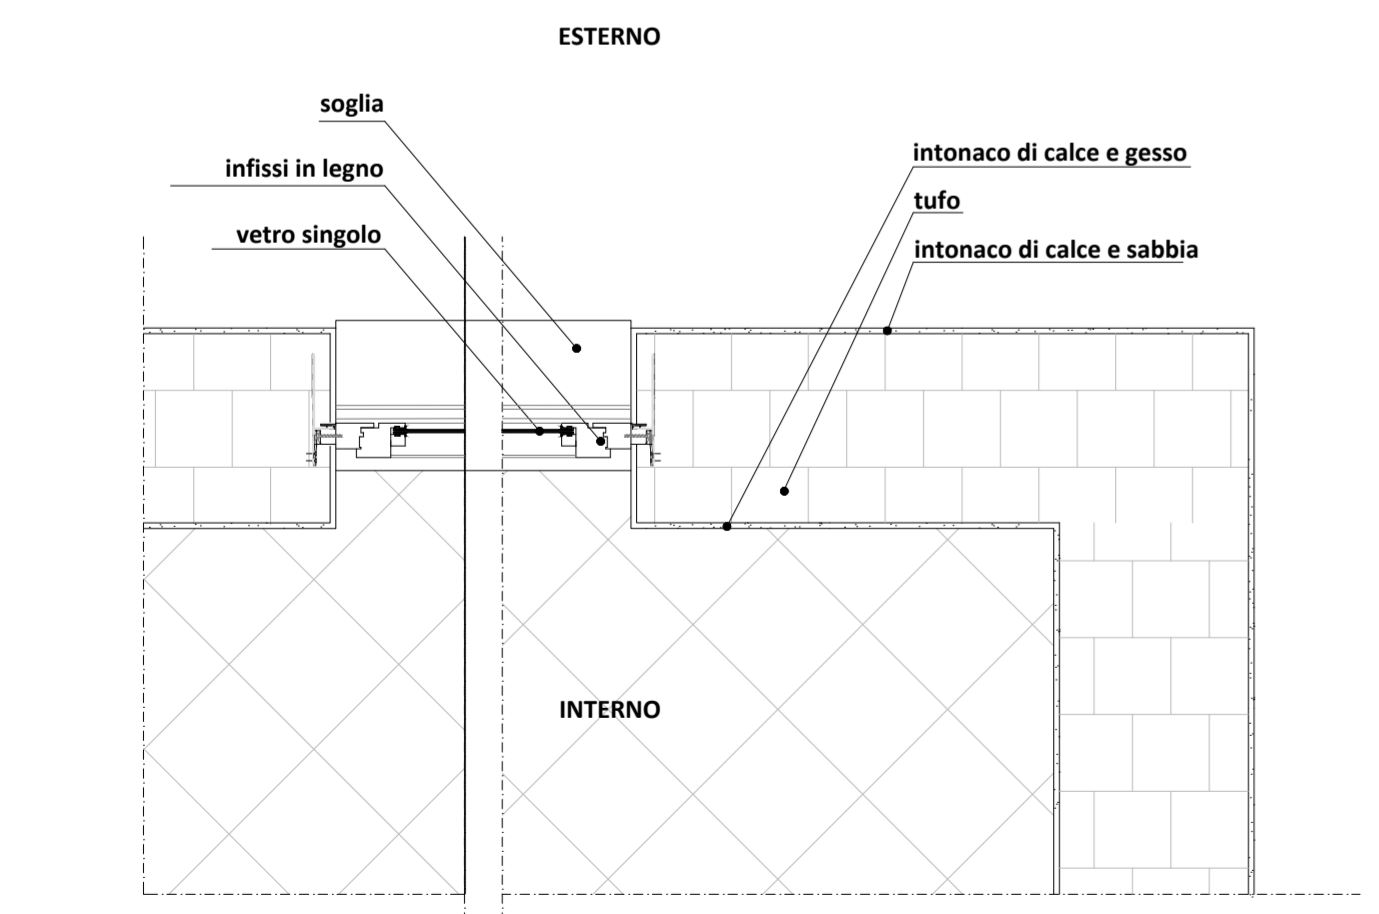

DETTAGLI DELLO STATO DI FATTO - SEZIONE ORIZZONTALE 1:20

Committente:

COMUNE DI OSSI
 Provincia di Sassari
 Via Roma, 48 - cap 07045
 tel. 079/3403109
 C.F.00094930903 - P.I. 000249810904
 PEC: protocollo@pec.comuneossi.it
 tecnicoossi@pec.it
 Responsabile del Procedimento:
Geom. Rosolino PETRETTO

POR FESR Sardegna
 Asse Prioritario IV "Energia sostenibile e qualità della vita"
 Azioni 4.1.1 e 4.3.1
 "Interventi di efficientamento energetico negli edifici pubblici e di realizzazione di micro reti nelle strutture pubbliche nella regione Sardegna"



Soggetto incaricato:

SIDOTI ENGINEERING S.R.L. UNIPERSONALE
 ARCHITETTURA >> INGEGNERIA
 Sede legale: Via Borgo Garibaldi 33 - 00041 Albano Laziale (RM)
 Sede amministrativa: Via Roma 12 - 63081 Castorano (AP)
 Sede operativa: Via Aldo Moro 44/46 - Settimo San Pietro (CA)
 Tel e fax 06/9323891 - cellulare 393.9868781
 C.F. e P.IVA 12502151009
 PEC: sidotiengineering@legalmail.it
 Email: sidotiengineering@gmail.com

Progettista, responsabile delle integrazioni delle varie prestazioni specialistiche:
Arch. Vincenzo SIDOTI (Responsabile)
 Responsabile OO.EE.
Arch. Jenia Allevi
 Progettista opere impiantistiche:
Ing. Silvia DI PASQUALE
 Gruppo di lavoro:
Ing. Sara ERCOLANI

"INTERVENTI DI EFFICIENTAMENTO ENERGETICO NELLA CASA COMUNALE DI VIA ROMA E NELLA SCUOLA MEDIA DI VIA EUROPA"

Livello Progettuale:
PROGETTO ESECUTIVO

Descrizione:
SCUOLA MEDIA PROGETTO ARCHITETTONICO: DETTAGLI

Timbri e Firme:
 Responsabile delle integrazioni delle varie prestazioni specialistiche, Progettista
Arch. Vincenzo SIDOTI

Progettista OO.EE.
Arch. Jenia ALLEVI

NOME FILE			AMB. SOFT.	SCALA	
Tav.11b.dwg			cad	1:20	
REV	DATA	DESCRIZIONE	Redatto	Verificato	Approvato
00	28.02.2019	Prima Emissione	S. Di Pasquale	V. Sidoti	V. Sidoti
01	11.04.2019	Seconda Emissione	S. Di Pasquale	V. Sidoti	V. Sidoti

Codice Commessa: **31.19** Livello Progettazione: **PRE.ESE.** Elaborato: **Tav.11b**