



PROFILO ANTERIORE

SCALA 1:100

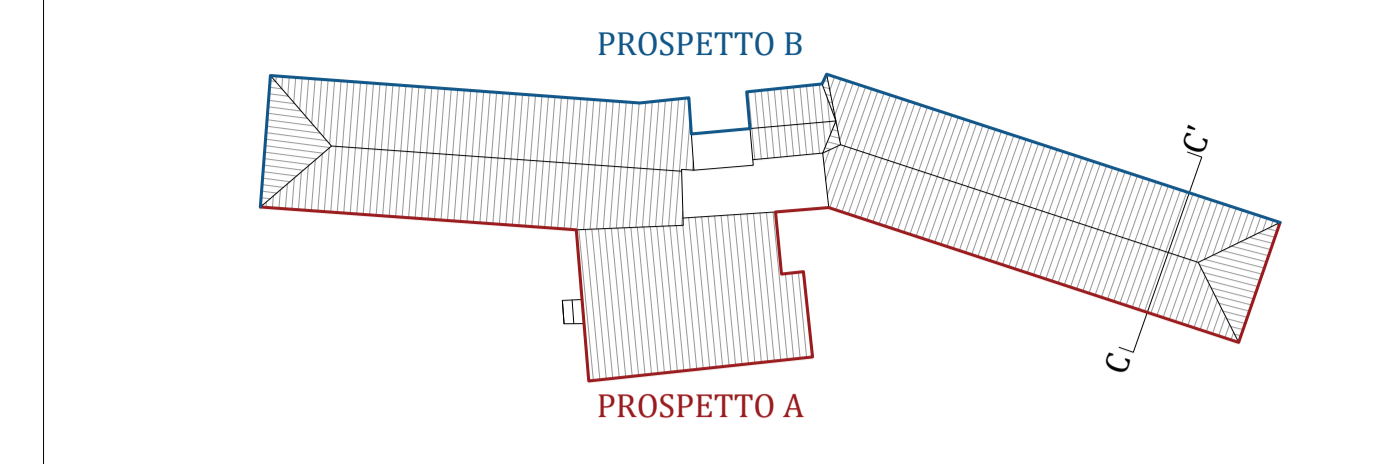


KEYPLAN

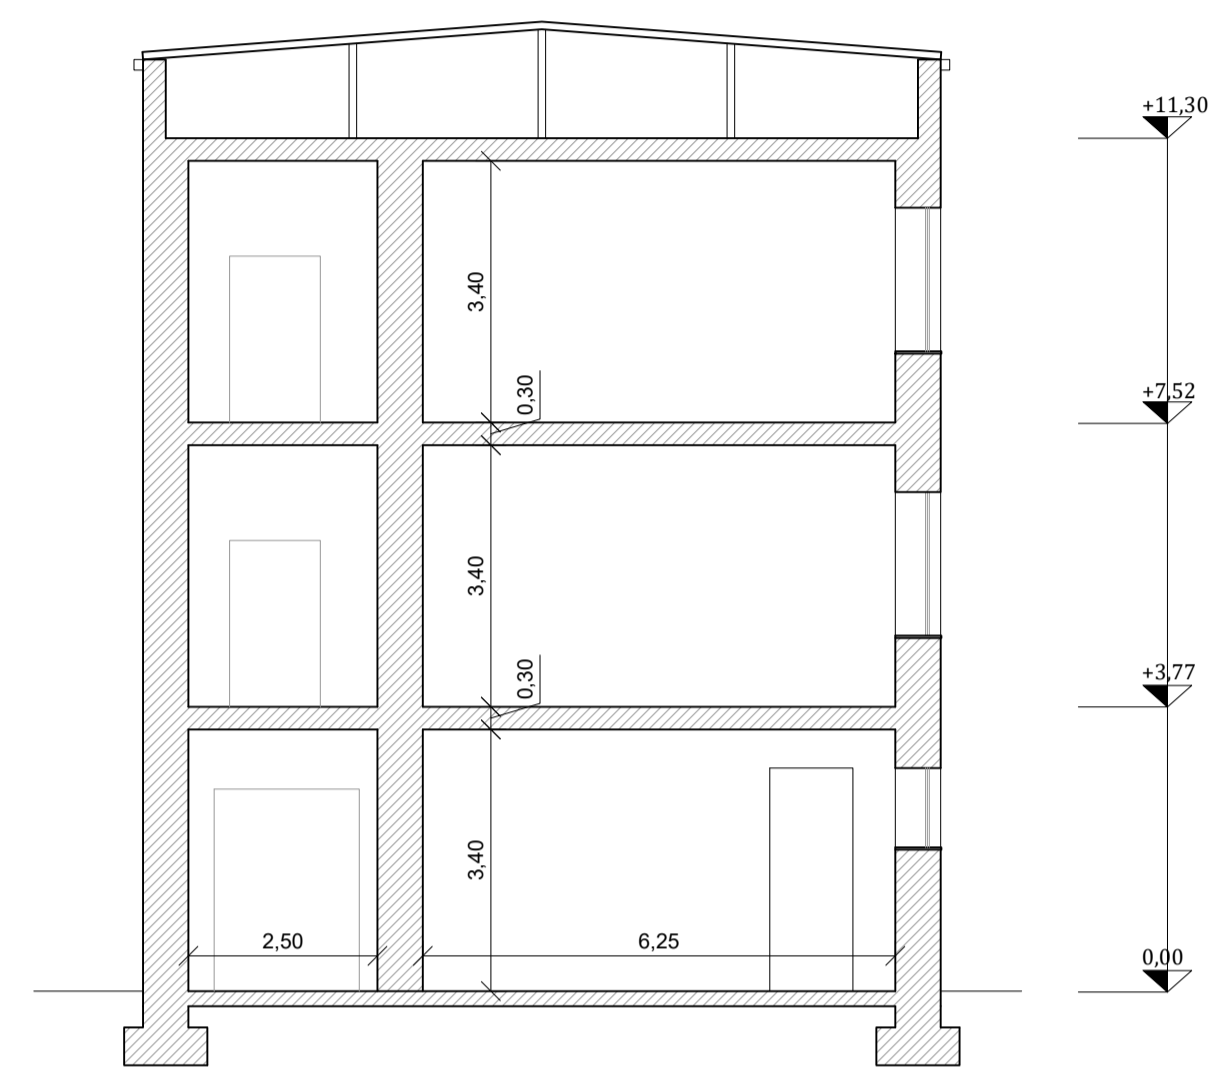

SEZIONE C - C'

SCALA 1:100

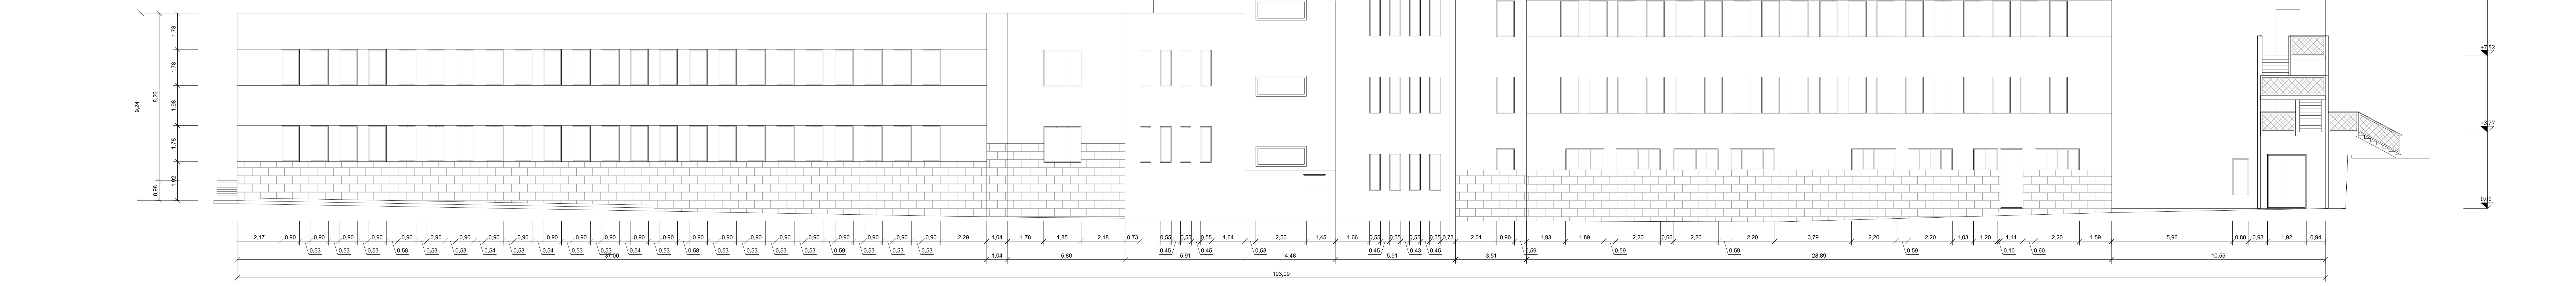

PROFILO POSTERIORE

SCALA 1:100

Comitatante:

COMUNE DI SASSARI
 Provincia di Sassari
 Via Roma, 48 - cap 07045
 tel. 079/3403199
 C.F. 80094050903 - P.I. 000249810904
 protocollo@pec.comunecosassari.it
 tecnico@pec.comunecosassari.it
 Responsabile del Procedimento:
 Genm. Rosolino PERRIETTU

Asse Prioritario IV "Energia sostenibile e qualità della vita"
 Azioni 4.1.1 e 4.2.1
 "Interventi di efficientamento energetico negli edifici pubblici e di realizzazione di azioni nel settore energetico pubblico nella regione Sardegna"

POR FESR Sardegna


Soggetto incaricato:

SIDOTI ENGINEERING S.R.L. UNIPERSONALE
 INCASSO/STUDIO - INGEGNERIA
 Sede legale: Via Borge Garibaldi 21 - 09011 Marina Lusa (RG)
 Sede amministrativa: Via Roma 21 - 07010 Castelle (VT)
 Sede operativa: Via Aldo Moro 4/A - 07010 Santa Maria Capua Vetere (VT)
 Tel. +39 0762 22201 - cell. +39 339 210000
 PEC: sidoti@sidoti.it
 Email: sidoti@sidoti.it

Progettista, responsabile delle integrazioni delle varie prestazioni specialistiche,
Arch. Vincenzo SIDOTI (Responsabile)
 Responsabili OO.SS.:
Arch. Jlenia ALLEVI
 Progettista specialistiche:
Ing. Silvia DI PASQUALE
 Gruppo di lavoro:
Ing. Sara ERCOLANI

"INTERVENTI DI EFFICIENTAMENTO ENERGETICO NELLA CASA COMUNALE DI VIA ROMA E NELLA SCUOLA MEDIA DI VIA EUROPA"

Livello Progettuale:
PROGETTO ESECUTIVO

Descrizione:
SCUOLA MEDIA STATO DI FATTO: PROSPETTI, SEZIONI

Timbri e Firme:
 Responsabili delle integrazioni delle varie prestazioni specialistiche, Progettista
Arch. Vincenzo SIDOTI

Progettista OO.SS.:
Arch. Jlenia ALLEVI

NUMERO	DATA	DESCRIZIONE	Redatto	Verificato	Approvato
00	28.02.2019	Primo emissione	S. Di Pasquale	V. Sidoti	V. Sidoti

Colore Contrasto: **31.19** Livello Progettazione: **PRE.ESE.** Elaborato: **Tav.05a**